

**Проект внесения изменений в Генеральный план Урыновского сельского поселения Должанского района Орловской области утвержденным решением Урыновского сельского Совета народных депутатов №53 от 26 июня 2013 года.**

**Проект внесения изменений в Генеральный план Урыновского сельского поселения Должанского района Орловской области в части отображения автомобильных дорог «Урынок – Быстра – Егорьевка» – д.Вышняя Замарайка Вторая.**


**СОГЛАСОВАНО**  
 Главный архитектор  
 Орловской области  
 Вермишян В.В.  
 « 20 г.

Изм	Лист	№ докум	Подпись	Дата	Приказ Управления градостроительства, архитектуры и землеустройства Орловской области от 10 августа 2016 года №01-22/43  Проект внесения изменений в Генеральный план Урыновского сельского поселения Должанского района Орловской области в части отображения автомобильных дорог «Урынок – Быстра – Егорьевка» – д.Вышняя Замарайка Вторая.
Нач. управ.		Ю. Г. Киришников			
Зам. нач. управ		Н. М. Анненкова			
Архитектор		В. В. Вермишян			
Нач. отдела		В. Б. Мартынова			
Нач. отдела		Е. Н. Бондарева			
Нач. отдела		А. А. Суионов			
Исполнитель		Н. А. Черникова			

Управление градостроительства, архитектуры и землеустройства Орловской области

Проектное решение

Существующее положение

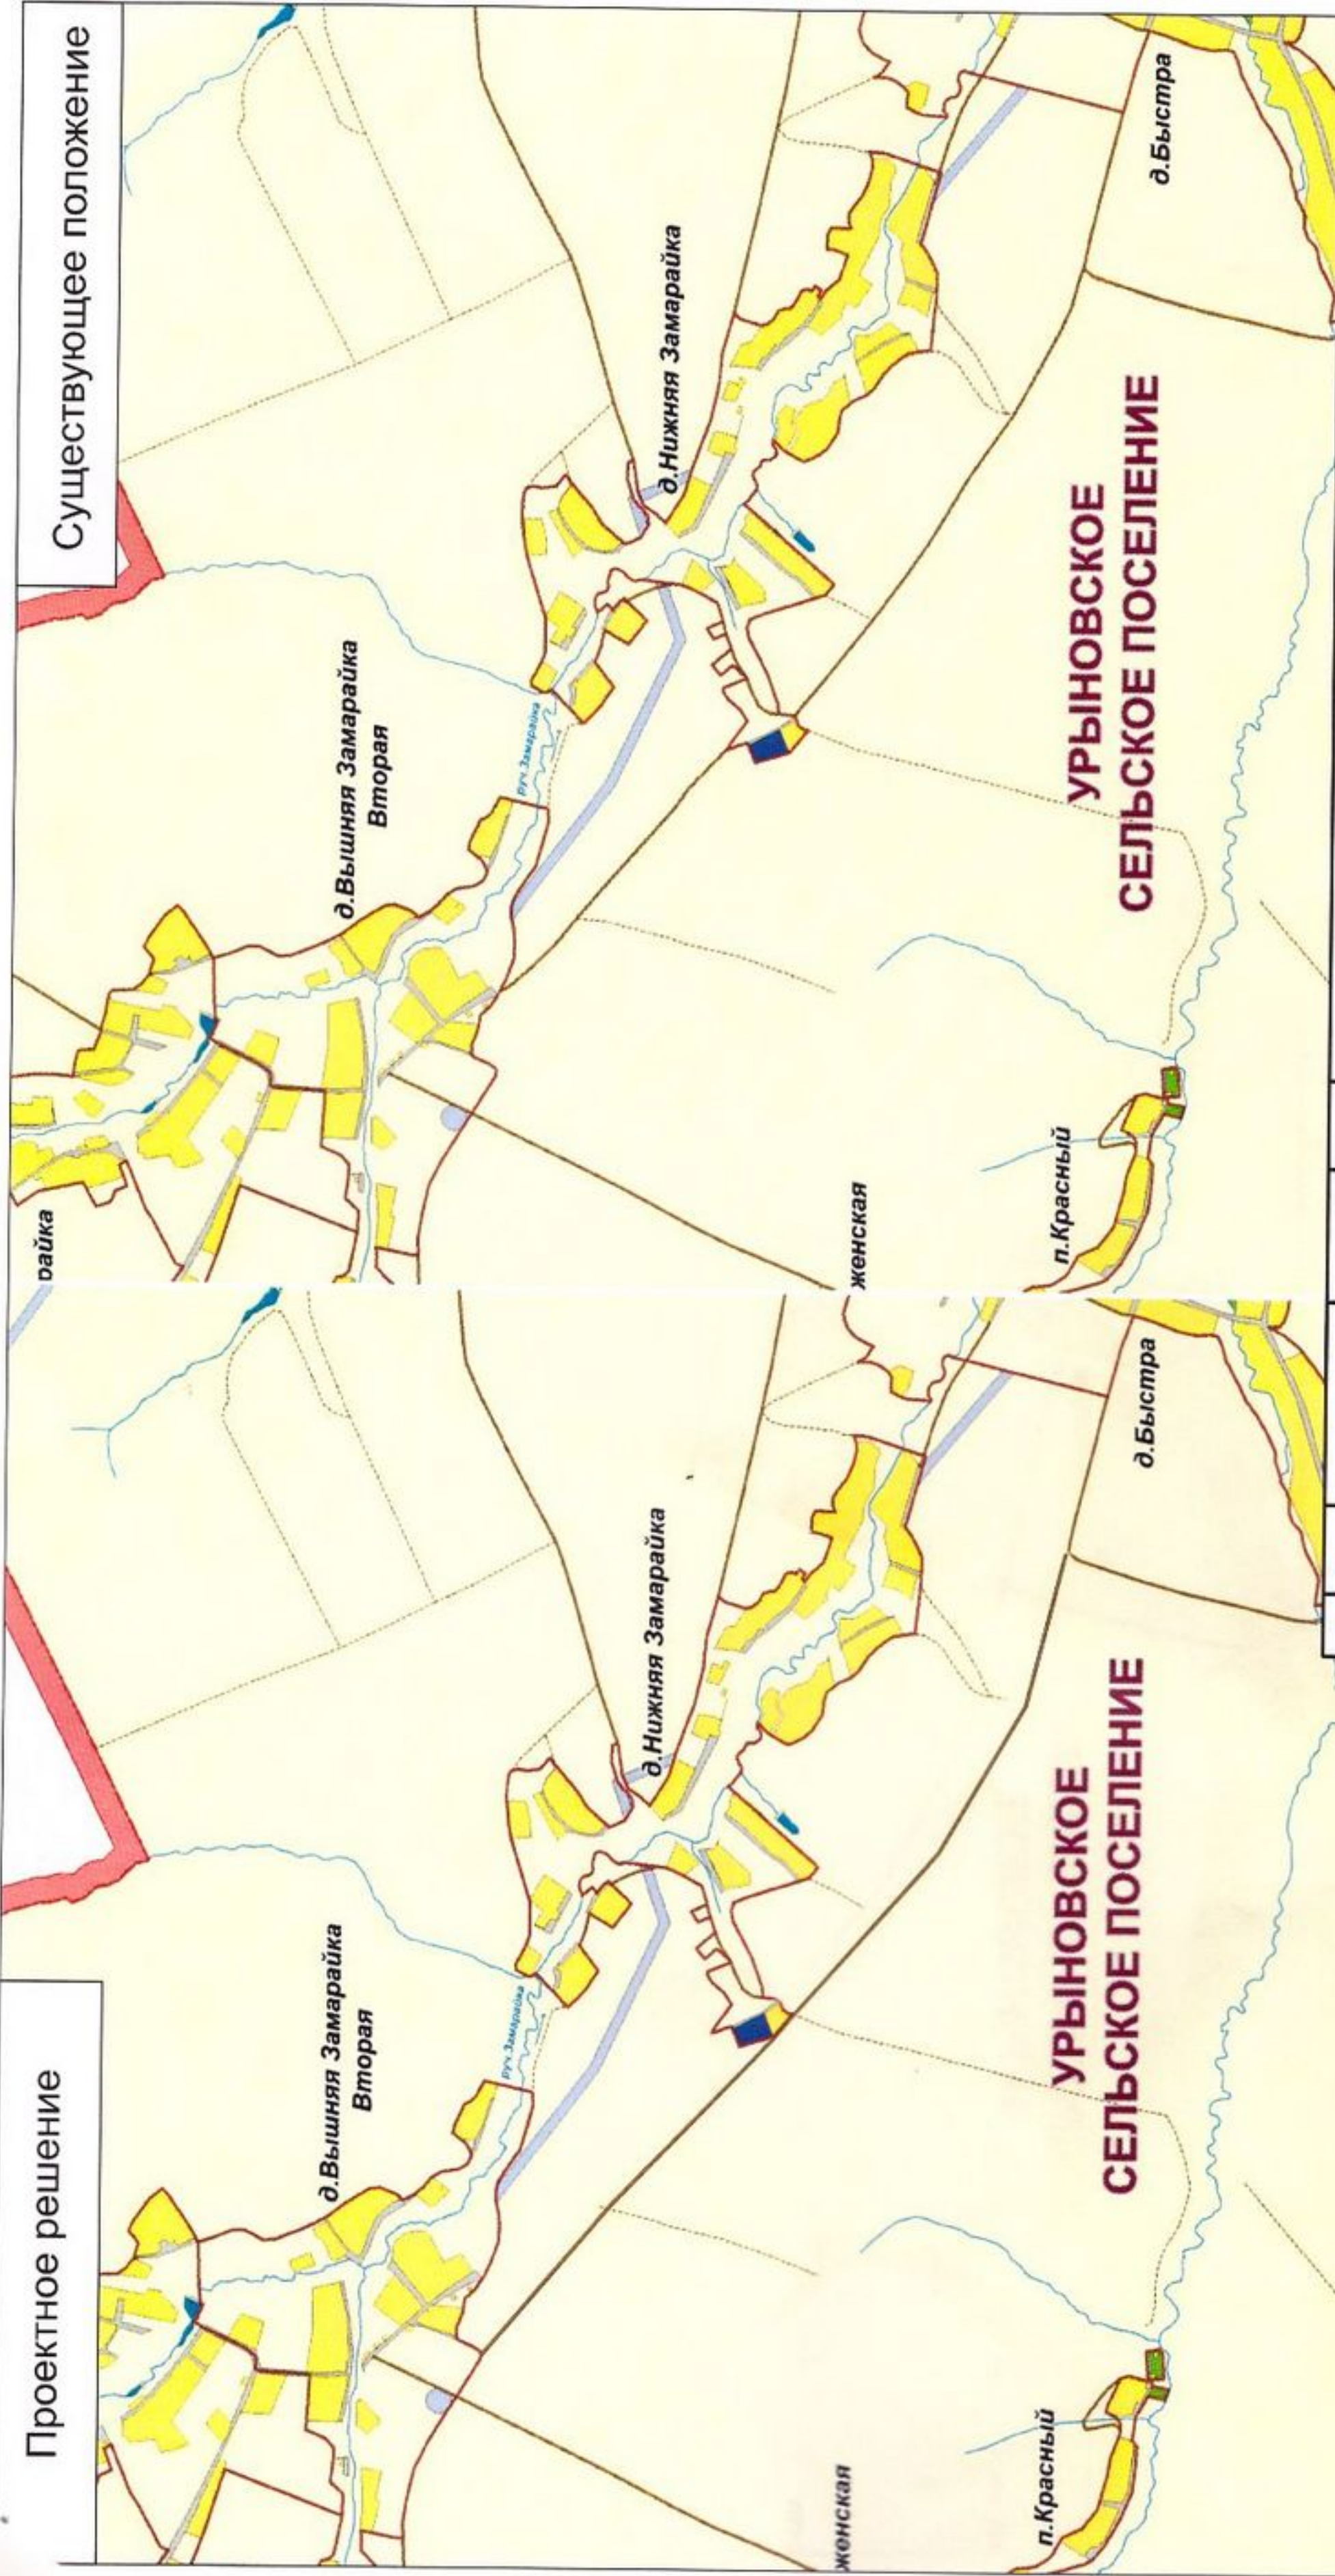

**УСЛОВНЫЕ ОБОЗНАЧЕНИЯ**

- ТРАНСПОРТНАЯ ИНФРАСТРУКТУРА**  
 — Автомобильные дороги федерального или регионального значения  
 — Автомобильные дороги местного значения с твердым покрытием  
 — Прочие автомобильные дороги  
 — Мосты  
 — Плотины

Изм.	Лист	№ докум	Подпись	Дата
Нач. управ.		Ю. Г. Кириенков	<i>[Signature]</i>	
Зам. нач. управ.		Н. М. Анисенкова	<i>[Signature]</i>	
Архитектор		В. В. Вермишин	<i>[Signature]</i>	
Нач. отдела		В. Б. Мартынова	<i>[Signature]</i>	
Нач. отдела		Е. Н. Бондарева	<i>[Signature]</i>	
Нач. отдела		А. А. Супонев	<i>[Signature]</i>	
Исполнитель		Н. А. Чершкова	<i>[Signature]</i>	

Приказ Управления градостроительства, архитектуры и землеустройства Орловской области от 10 августа 2016 года №01-22/43

Проект внесения изменений в Генеральный план Урыновского сельского поселения Должанского района Орловской области в части отображения автомобильных дорог «Урынок – Быстра – Егорьевка» – д. Вышняя Замарайка Вторая.

Масштаб  
1:50000


Управление градостроительства, архитектуры и землеустройства Орловской области

Карта функциональных зон

**УРЫНОВСКОЕ СЕЛЬСКОЕ ПОСЕЛЕНИЕ**

Проектное решение

Существующее положение

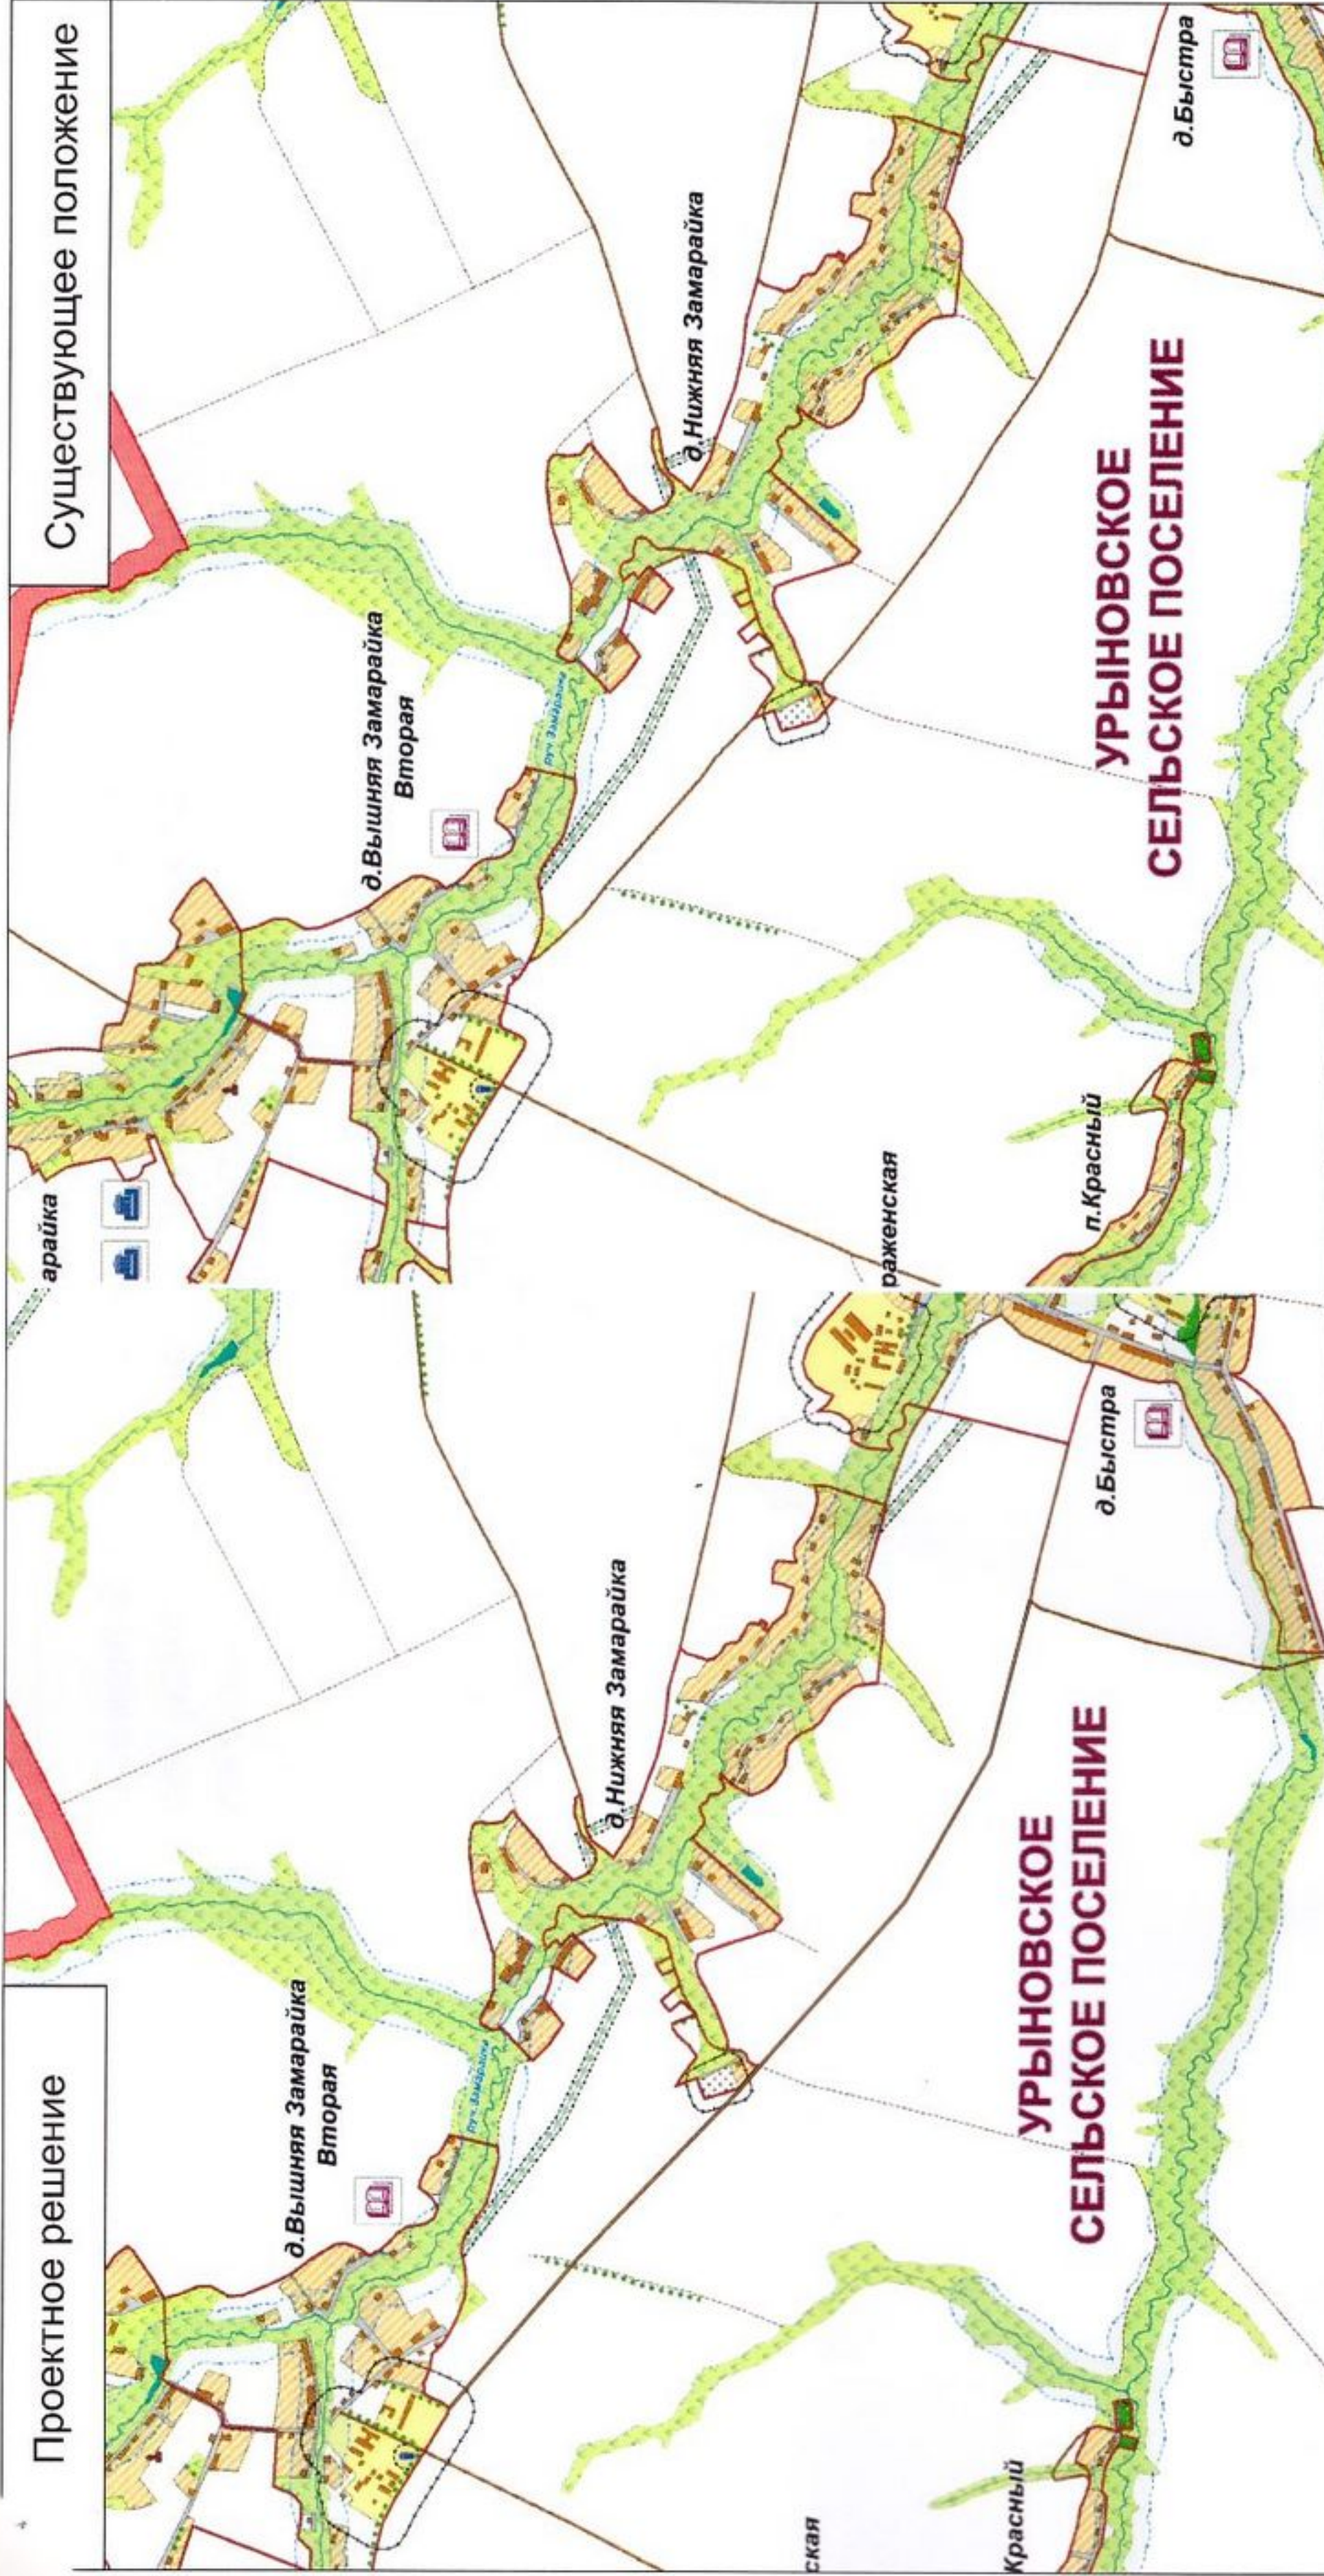

Приказ Управления градостроительства, архитектуры и землеустройства Орловской области от 10 августа 2016 года №01-22/43

Изм.	Лист	№ докум	Подпись	Дата
		Ю. Г. Кириенков		
		Н. М. Анисимова		
		В. В. Вермишин		
		В. Б. Мартынова		
		Е. Н. Бондарева		
		А. А. Сугонов		
		Н. А. Черникова		

Проект внесения изменений в Генеральный план Урыновского сельского поселения Должанского района Орловской области в части отображения автомобильных дорог «Урынок – Быстра – Егорьевка» – д. Вышняя Замарайка Вторая.

Масштаб  
**1:50000**

**Карта размещения объектов местного значения**

Управление градостроительства, архитектуры и землеустройства Орловской области

**УСЛОВНЫЕ ОБОЗНАЧЕНИЯ**

- ТРАНСПОРТНАЯ ИНФРАСТРУКТУРА**
- Автомобильные дороги федерального или регионального значения
  - Автомобильные дороги местного значения с твердым покрытием
  - Прочие автомобильные дороги
  - Мосты
  - Плотины