


# Схема расположения земельного участка на кадастровом плане территории в кадастровом квартале 57:24:0120101

Приложение к  
постановлению  
администрации  
Должанского  
района  
от \_\_\_\_\_ 20\_\_ г.  
№ \_\_\_\_\_

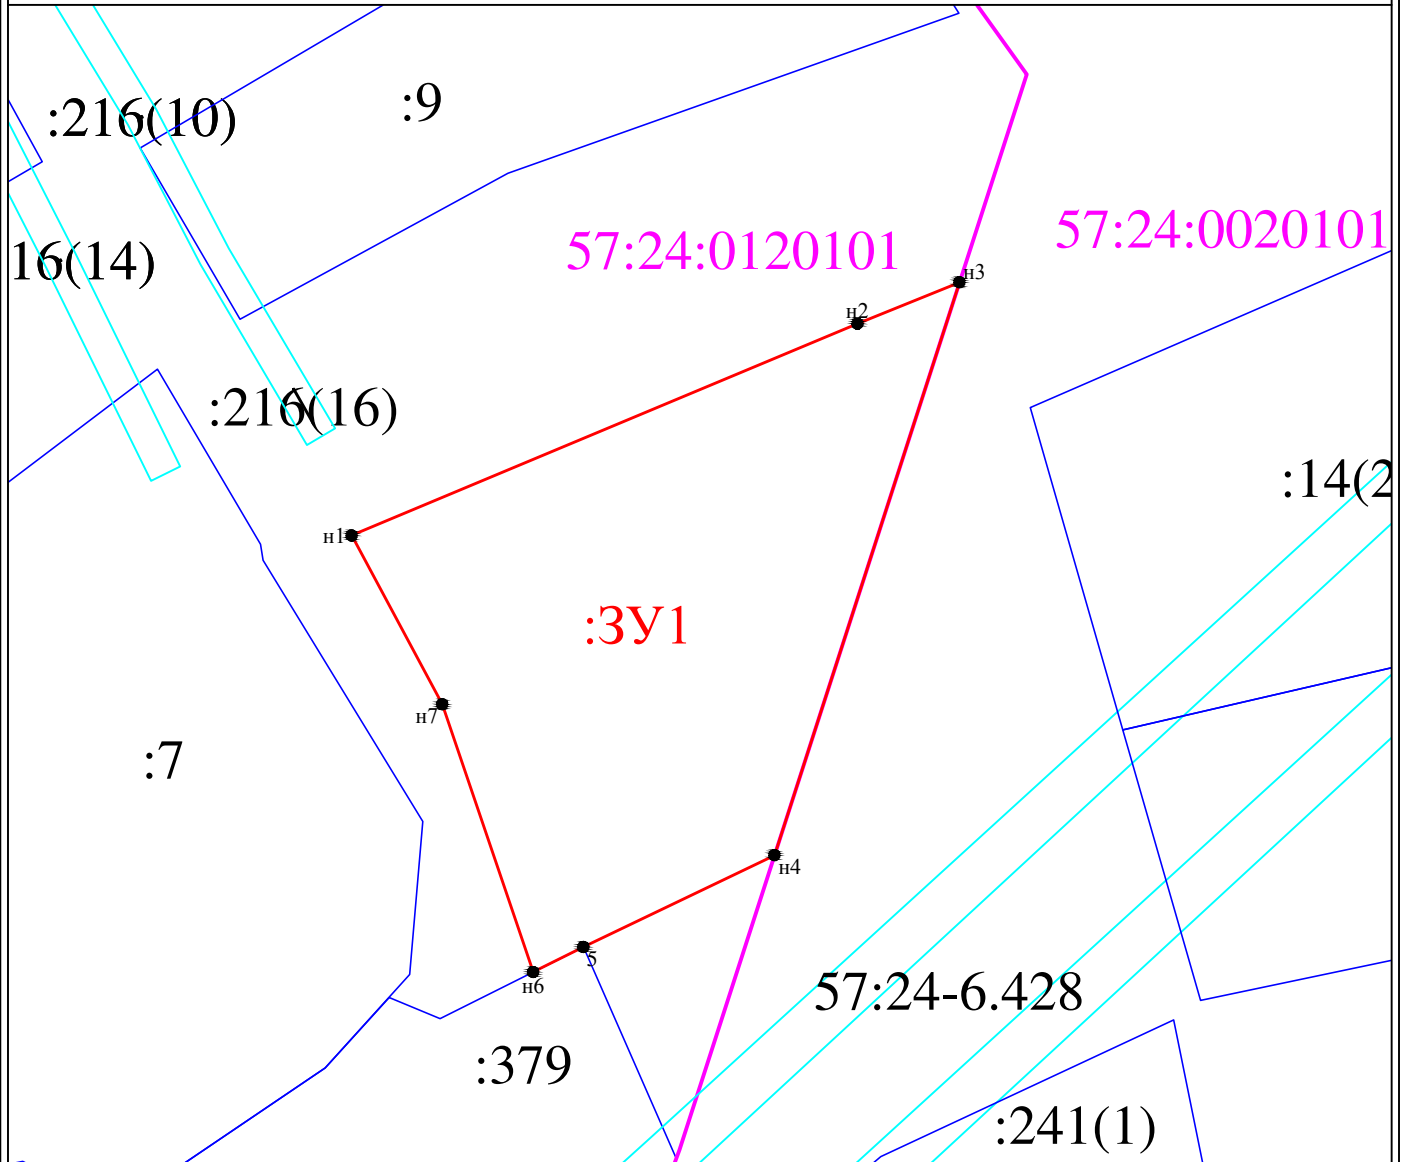

Условные обозначения:

Масштаб 1:1000

- 1 - характерная точка границы, сведения о которой позволяют однозначно определить её на местности
- (red) - граница образуемого земельного участка
- :3У1 - обозначение образуемого земельного участка
- 57:24:0120101 - обозначение кадастрового квартала
- (blue) - границы земельных участков, занесенных в ЕГРН
- (cyan) - границы охранных зон, занесенных в ЕГРН
- (magenta) - граница кадастрового деления

Образуемый земельный участок расположен в зоне Ж 1 - зона малоэтажной жилой застройки

Заявитель	Адрес (местонахождение) земельного участка	Подготовлено
Магомедова Сабират Сулеймановна	Российская Федерация Орловская область, Должанский район, Дубровское с.п., с. Тим	ООО "Селземпроект" инженер <i>Небытова В.Л.</i> Небытова В.Л. " _____ " декабря 2021 г.



**Схема расположения земельного участка на кадастровом  
плане территории в кадастровом квартале 57:24:0120101**

Приложение к  
постановлению  
администрации  
Должанского  
района

от \_\_\_\_\_ 20\_\_ г.  
№ \_\_\_\_\_

Условный номер земельного участка :3У1

Площадь земельного участка 3668м<sup>2</sup>

Обозначение характерных точек границы	Координаты, м	
	X	Y
1	2	3
н1	270764.96	2171143.40
н2	270792.97	2171210.28
н3	270798.44	2171223.77
н4	270722.67	2171199.31
5	270710.55	2171174.04
н6	270707.24	2171167.40
н7	270742.63	2171155.38
н1	270764.96	2171143.40

Заявитель

Магомедова Сабират  
Сулеймановна

Адрес (местонахождение) земельного участка

Российская Федерация  
Орловская область, Должанский район,  
Дубровское с.п., с. Тим



Подготовлено

ООО "Селземпроект"  
Инженер

Небытова В.Л.

" декабря 2021г