


Схема расположения земельного участка на кадастровом плане территории в кадастровом квартале 57:24:0030101

Местоположение: Российская Федерация,
Орловская область, р-н Должанский,
с/п Кудиновское

Приложение №
к постановлению администрации
от _____ № _____

Доступ к земельному участку
:3У1 через земли общего
пользования

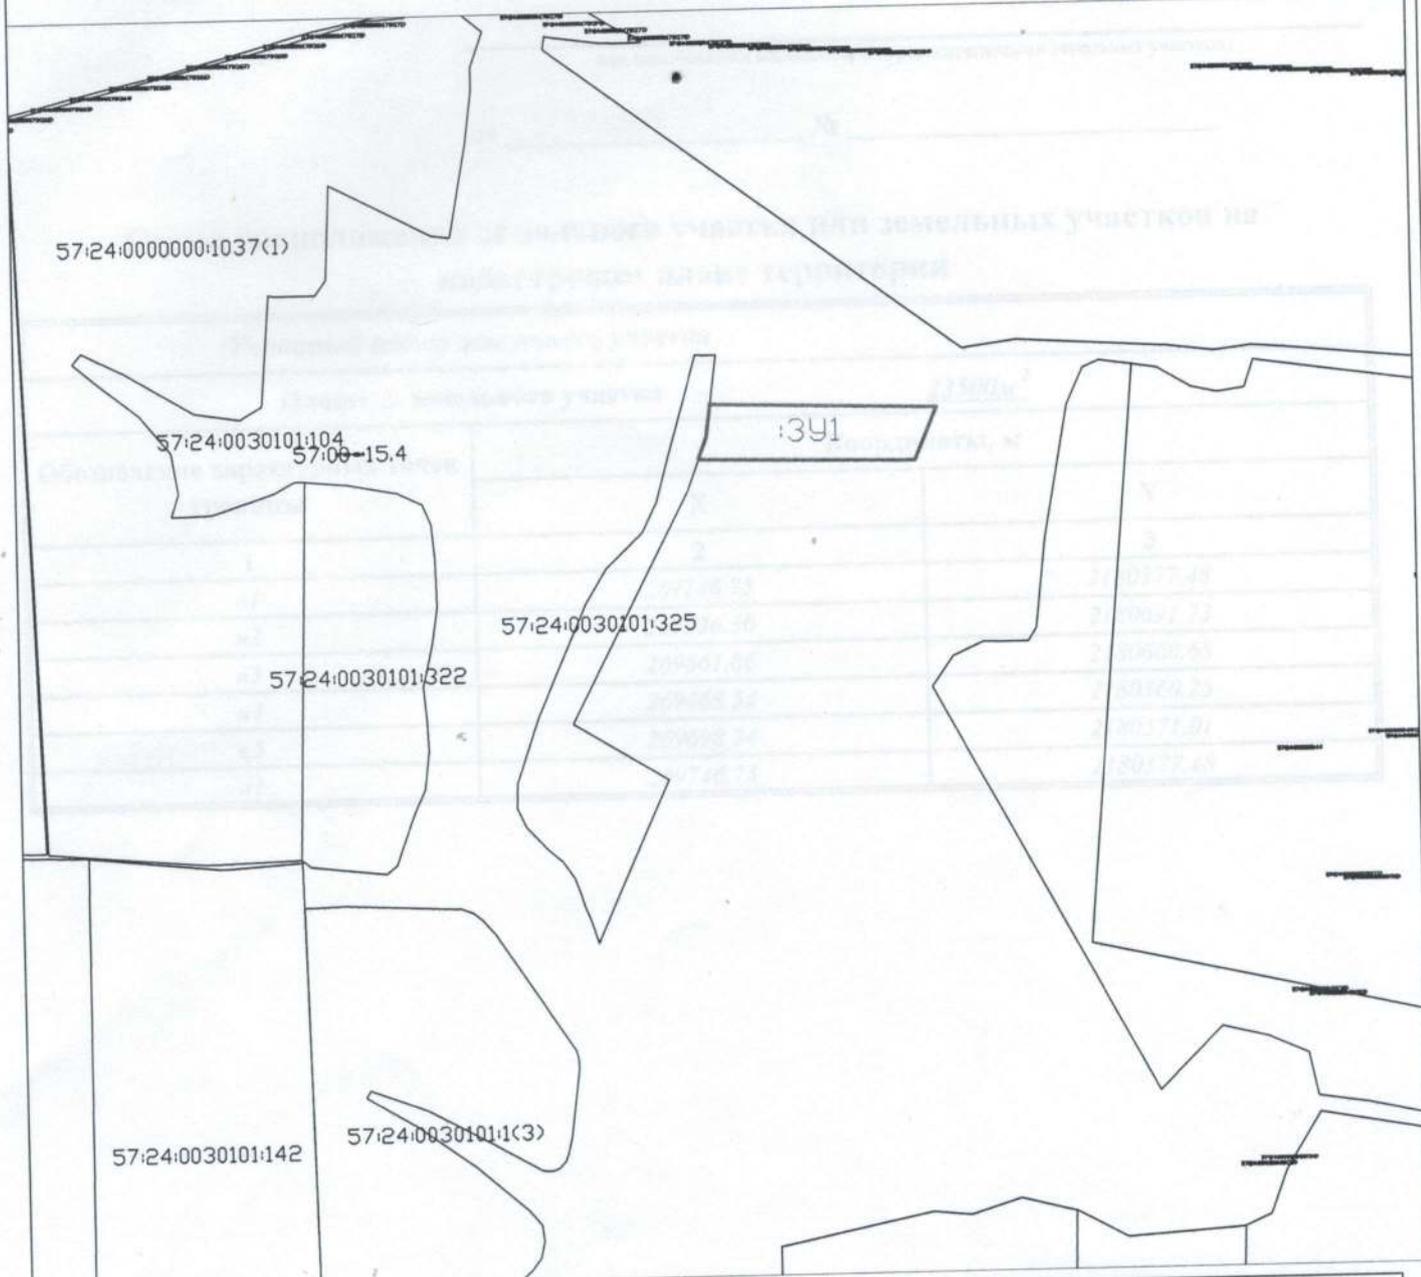

- Условные обозначения
- Существующая часть границы имеющаяся в ГКН
 - - - - - вновь образованная граница земельного участка
 - :3У1** — Обозначение образуемого земельного участка
 - Граница кадастрового деления

Условный номер земельного участка :3У1
 Площадь земельного участка 23500м²
 Масштаб 1:10000
 Система координат МСК-57

Утверждена

(наименование документа об утверждении, включая наименования

органов государственной власти или органов местного

самоуправления, принявших решение об утверждении схемы

или подписавших соглашение о перераспределении земельных участков)

от _____ № _____

Схема расположения земельного участка или земельных участков на кадастровом плане территории

Условный номер земельного участка		
Площадь земельного участка		23500 м ²
Обозначение характерных точек границы	Координаты, м	
	X	Y
1	2	3
n1	269746.75	2180377.48
n2	269736.30	2180691.73
n3	269661.86	2180660.68
n4	269668.54	2180360.25
n5	269698.24	2180371.01
n1	269746.75	2180377.48