


Схема расположения земельного участка на кадастровом плане территории в кадастровом квартале 57:24:0030101

Местоположение: Российская Федерация, Орловская область, р-н Должанский, с/п Кудиновское

Приложение № _____ к постановлению администрации от _____ № _____

Доступ к земельному участку :ЗУ1 через земли общего пользования

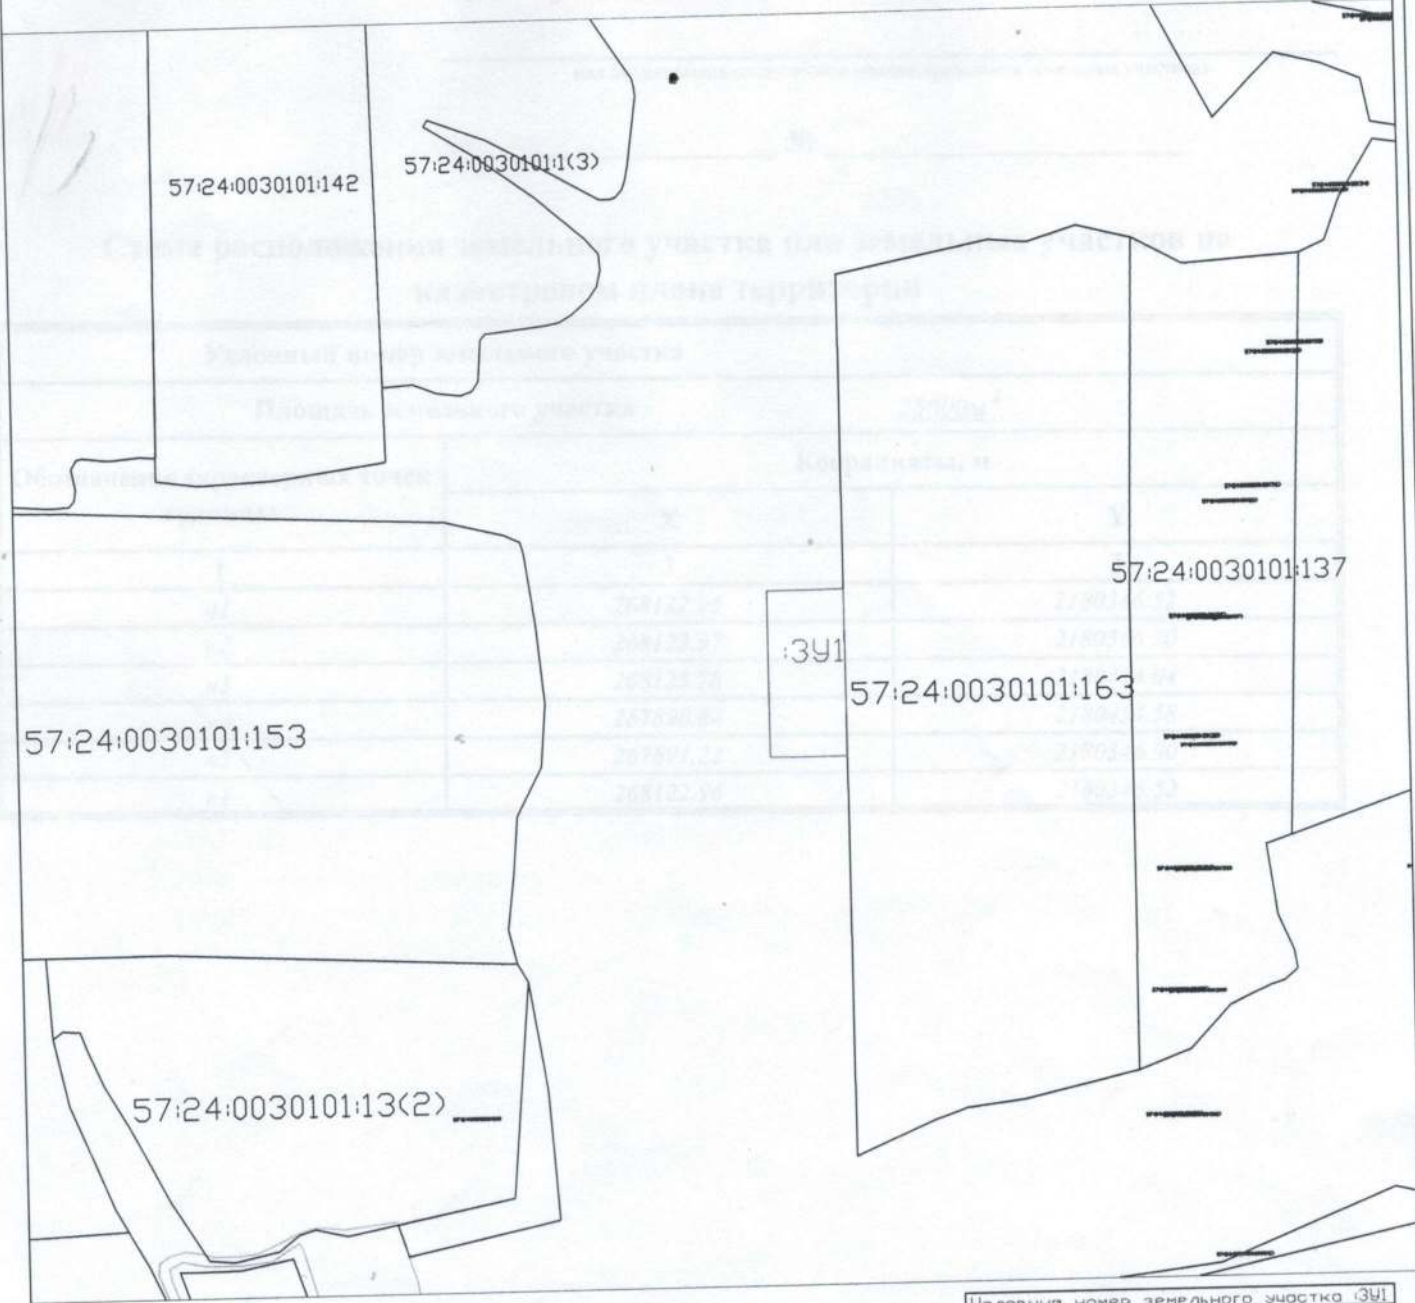

- Условные обозначения
- Существующая часть границы имеющаяся в ГКН
 - Вновь образованная граница земельного участка
 - :ЗУ1 Обозначение образуемого земельного участка
 - Граница кадастрового деления

Условный номер земельного участка :ЗУ1
Площадь земельного участка 25000м²
Масштаб 1:10000
Система координат МСК-57

Утверждена

(наименование документа об утверждении, включая наименования

органов государственной власти или органов местного

самоуправления, принявших решение об утверждении схемы

или подписавших соглашение о перераспределении земельных участков)

от _____ № _____

Схема расположения земельного участка или земельных участков на кадастровом плане территории

Условный номер земельного участка		
Площадь земельного участка		25000 м ²
Обозначение характерных точек границы	Координаты, м	
	X	Y
1	2	3
n1	268122.96	2180346.52
n2	268122.97	2180346.70
n3	268123.78	2180454.04
n4	267890.84	2180454.58
n5	267891.22	2180346.90
n1	268122.96	2180346.52