


Схема расположения земельного участка на кадастровом плане территории в кадастровом квартале 57:24:0020101

Местоположение: Российская Федерация, Орловская область, р-н Должанский, с/п Дубровское

Приложение №
к постановлению администрации
от _____ № _____

Доступ к земельному участку
:ЗУ1 через земли общего
пользования

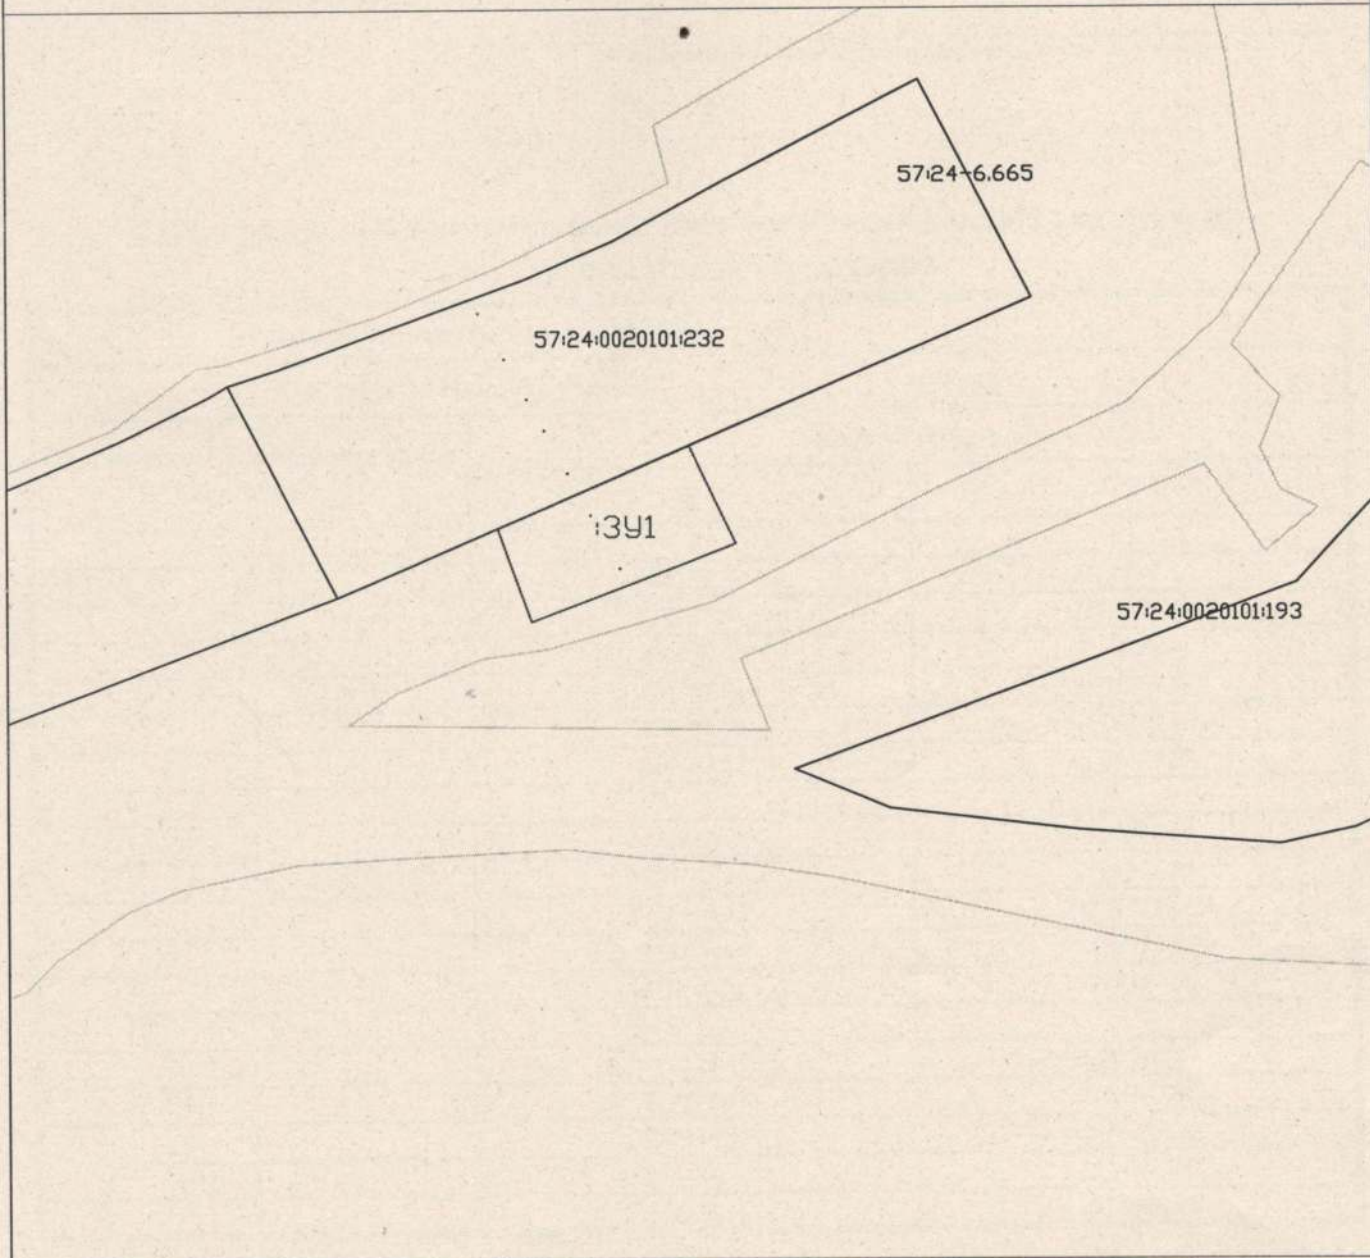

Условные обозначения

- Существующая часть границы имеющаяся в ГКН
- вновь образованная граница земельного участка
- :ЗУ1 Обозначение образуемого земельного участка
- - - Граница кадастрового деления

Условный номер земельного участка :ЗУ1

Площадь земельного участка 11200м²

Масштаб 1:5000

Система координат МСК-57

Утверждена

(наименование документа об утверждении, включая наименования

органов государственной власти или органов местного

самоуправления, принявших решение об утверждении схемы

или подписавших соглашение о перераспределении земельных участков)

от _____ № _____

Схема расположения земельного участка или земельных участков на кадастровом плане территории

Условный номер земельного участка		
Площадь земельного участка		<u>11200м²</u>
Обозначение характерных точек границы	Координаты, м	
	X	Y
1	2	3
n1	276169.12	2174234.87
n2	276227.61	2174370.94
n3	276158.45	2174404.56
n4	276154.34	2174394.87
n5	276103.05	2174258.48
n1	276169.12	2174234.87
1	276140.90	2174321.50
2	276141.00	2174321.68
3	276140.75	2174321.80
4	276140.66	2174321.65
1	276140.90	2174321.50
5	276178.49	2174300.90
6	276178.58	2174301.07
7	276178.35	2174301.20
8	276178.25	2174301.05
5	276178.49	2174300.90