


Схема расположения земельного участка на кадастровом плане территории в кадастровом квартале 57:24:0020101

Местоположение: Российская Федерация, Орловская область, р-н Должанский, с/п Дубровское

Приложение №
к постановлению администрации
от _____ № _____

Доступ к земельному участку
:ЗУ1 через земли общего
пользования

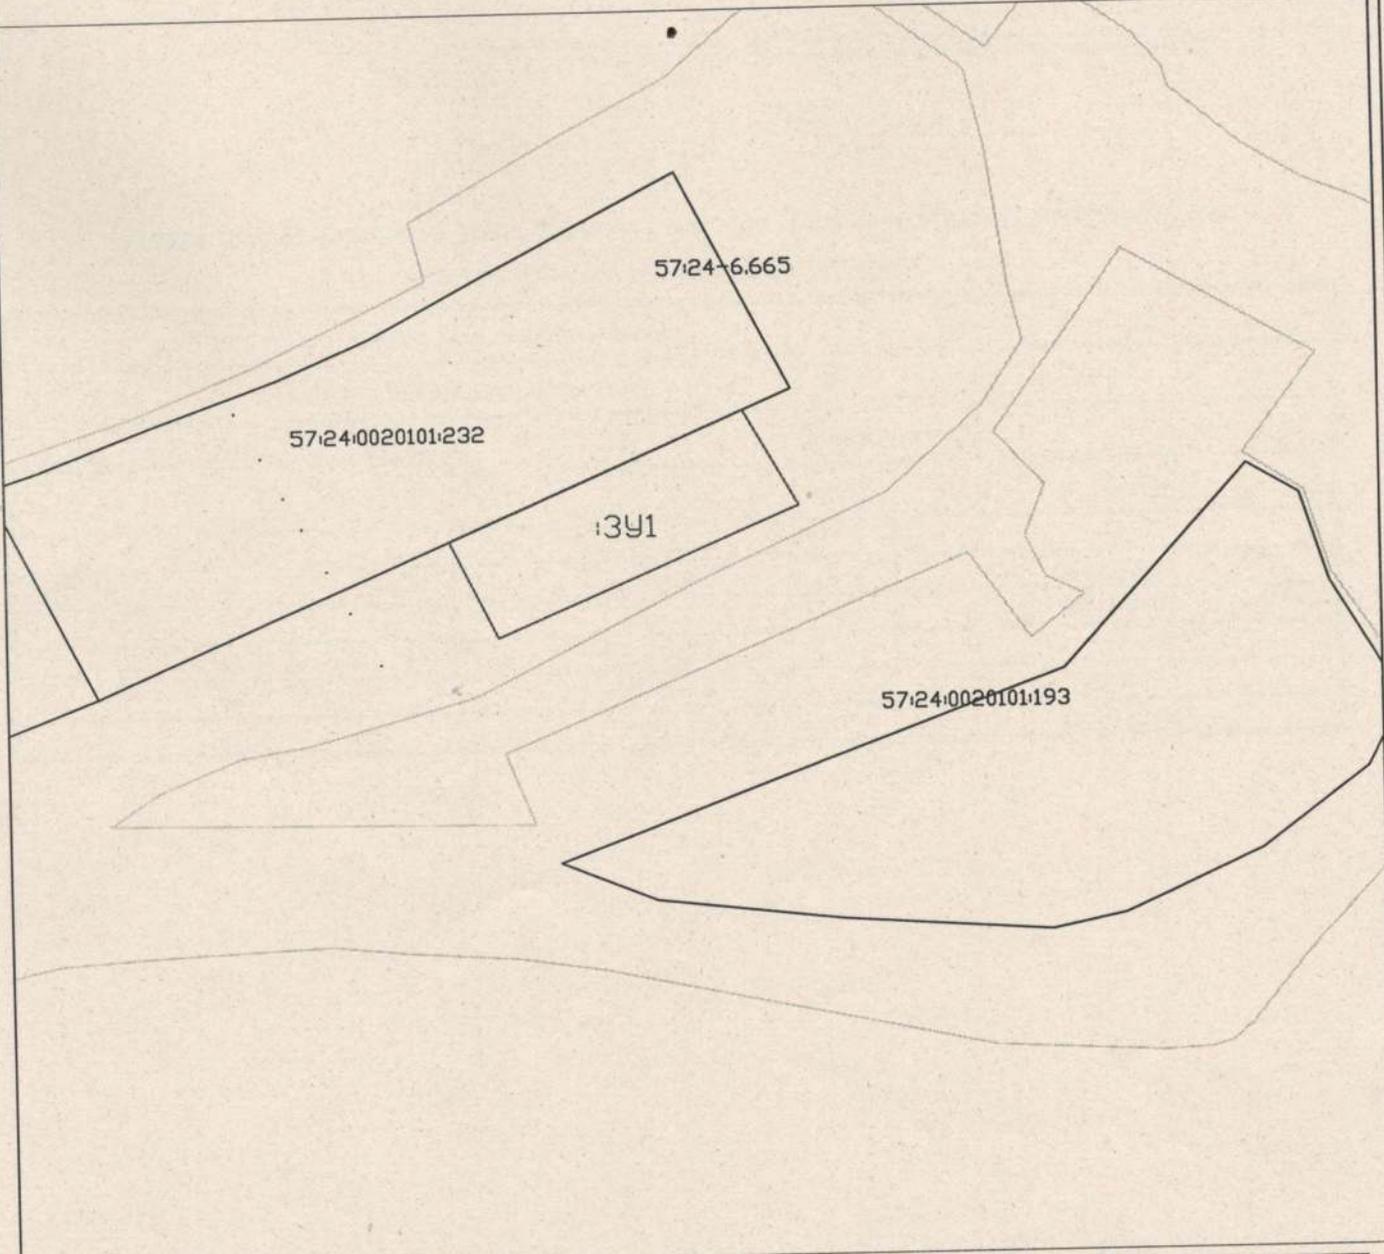

- Условные обозначения
- Существующая часть границы имеющаяся в ГКН
 - вновь образованная граница земельного участка
 - :ЗУ1 Обозначение образуемого земельного участка
 - - - - - Граница кадастрового деления

Условный номер земельного участка :ЗУ1
Площадь земельного участка 17800м²

Масштаб 1:5000

Система координат МСК-57

Утверждена

(наименование документа об утверждении, включая наименования

органов государственной власти или органов местного

самоуправления, принявших решение об утверждении схемы

или подписавших соглашение о перераспределении земельных участков)

от _____ № _____

Схема расположения земельного участка или земельных участков на кадастровом плане территории

Условный номер земельного участка		
Площадь земельного участка		17800м ²
Обозначение характерных точек границы	Координаты, м	
	X	Y
1	2	3
n1	276227.61	2174370.94
n2	276317.51	2174580.07
n3	276249.10	2174618.47
n4	276158.45	2174404.56
n1	276227.61	2174370.94