


Схема расположения земельного участка на кадастровом плане территории в кадастровом квартале 57:24:0020101

Местоположение: Российская Федерация,  
Орловская область, р-н Должанский,  
с/п Дубровское

Приложение №  
к постановлению администрации  
от \_\_\_\_\_ № \_\_\_\_\_

Доступ к земельному участку  
:ЗУ1 через земли общего  
пользования

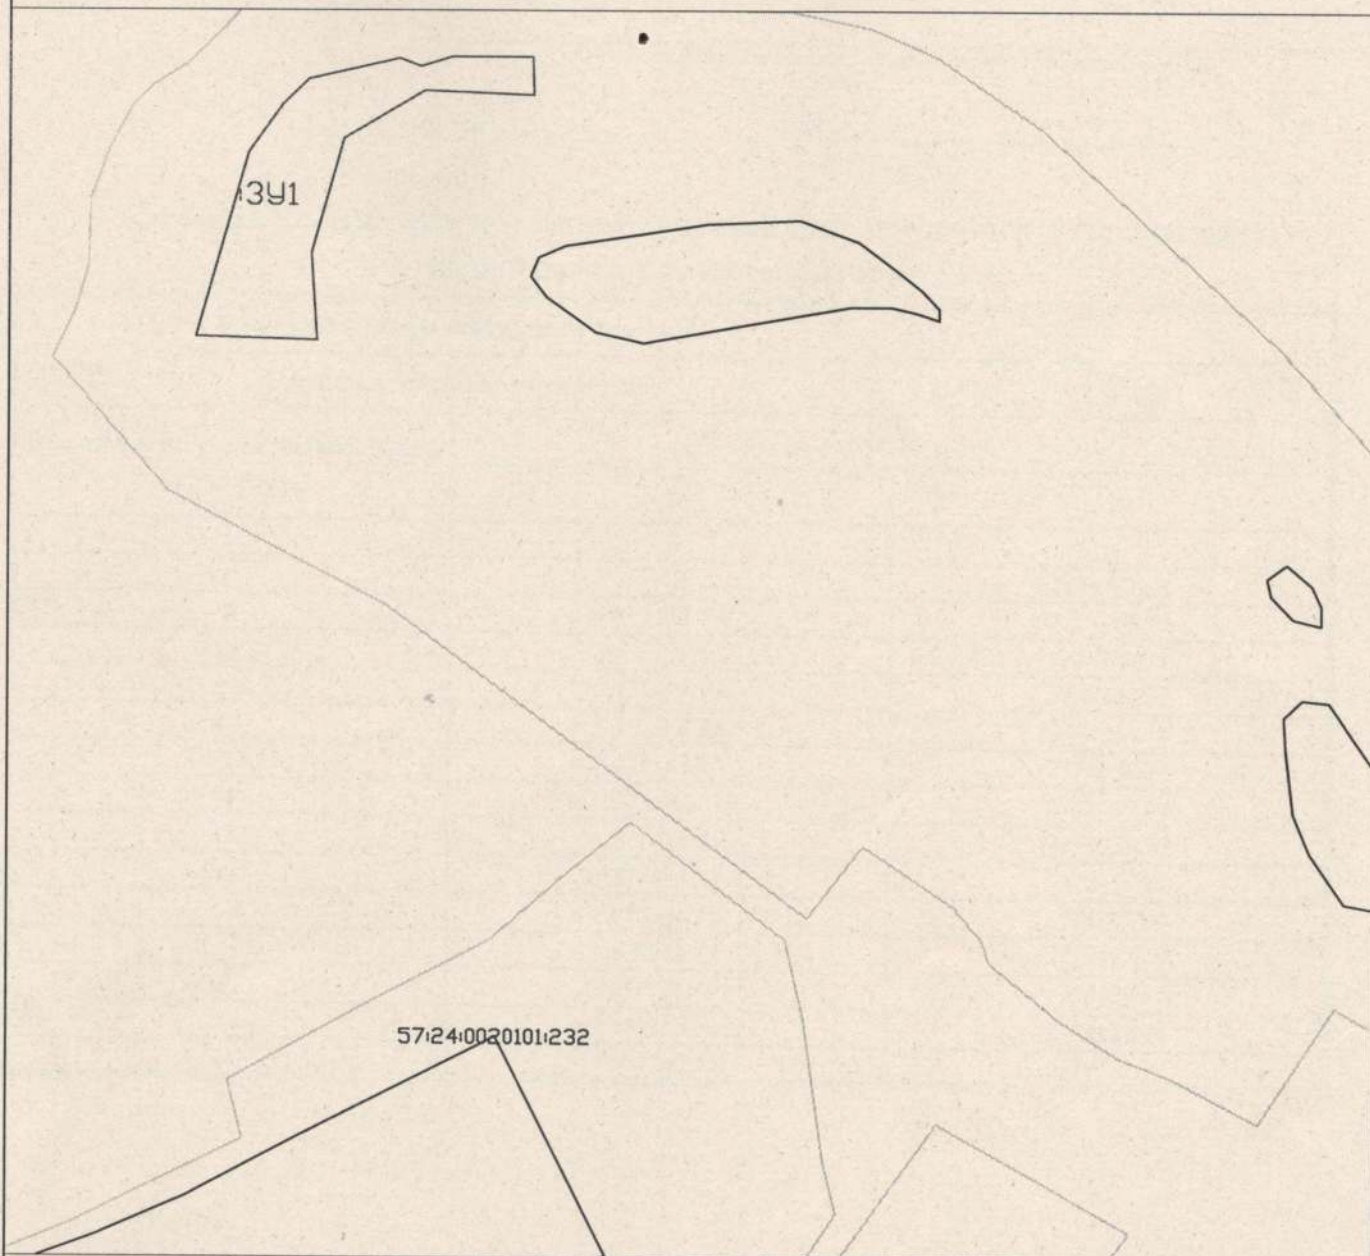

Условные обозначения

- Существующая часть границы имеющаяся в ГКН
- Вновь образованная граница земельного участка
- :ЗУ1 Обозначение образуемого земельного участка
- Граница кадастрового деления

Условный номер земельного участка :ЗУ1

Площадь земельного участка 15800м<sup>2</sup>

Масштаб 1:5000

Система координат МСК-57

Утверждена

(наименование документа об утверждении, включая наименования

органов государственной власти или органов местного

самоуправления, принявших решение об утверждении схемы

или подписавших соглашение о перераспределении земельных участков)

от \_\_\_\_\_ № \_\_\_\_\_

**Схема расположения земельного участка или земельных участков на  
кадастровом плане территории**

Условный номер земельного участка		
Площадь земельного участка		15800м <sup>2</sup>
Обозначение характерных точек границы	Координаты, м	
	X	Y
1	2	3
n1	277169.22	2174401.34
n2	277183.77	2174465.17
n3	277178.11	2174479.71
n4	277185.39	2174501.53
n5	277185.38	2174558.96
n6	277157.87	2174559.77
n7	277161.15	2174482.94
n8	277126.41	2174426.38
n9	277043.98	2174403.76
n10	276981.59	2174407.60
n11	276984.19	2174322.15
n12	277115.90	2174359.32
n13	277150.63	2174382.75
n1	277169.22	2174401.34