


Схема расположения земельного участка на кадастровом плане территории в кадастровом квартале 57:24:0030101 ✓

Местоположение: Российская Федерация,
Орловская область, р-н Должанский,
с/п Кудиновское

Приложение №
к постановлению администрации
от _____ № _____

Доступ к земельному участку
:3У1 через земли общего
пользования

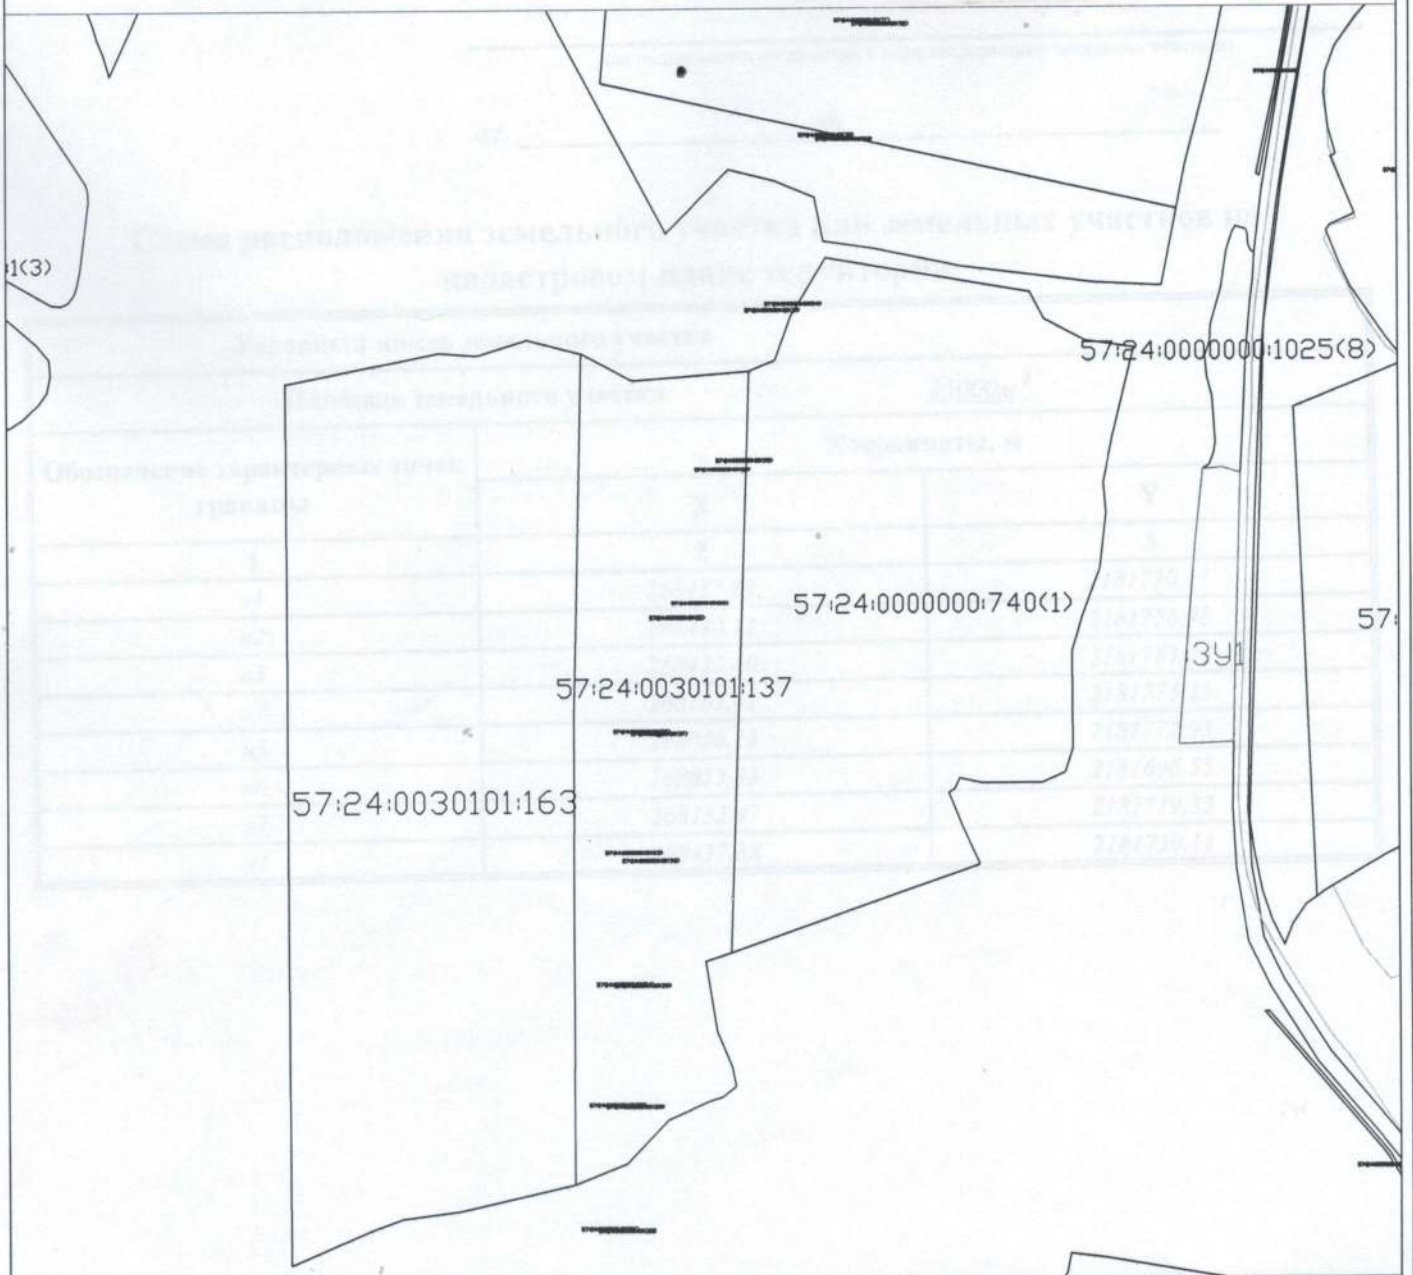

Условные обозначения

- Существующая часть границы имеющаяся в ГКН
- вновь образованная граница земельного участка
- :3У1 Обозначение образуемого земельного участка
- Граница кадастрового деления

Условный номер земельного участка :3У1

Площадь земельного участка 25000м²

Масштаб 1:10000

Система координат МСК-57

Утверждена

(наименование документа об утверждении, включая наименования
 органов государственной власти или органов местного
 самоуправления, принявших решение об утверждении схемы
 или подписавших соглашение о перераспределении земельных участков)

от _____ № _____

Схема расположения земельного участка или земельных участков на кадастровом плане территории

Условный номер земельного участка		
Площадь земельного участка		<u>25000</u> м ²
Обозначение характерных точек границы	Координаты, м	
	X	Y
1	2	3
n1	268437.88	2181730.11
n2	268440.12	2181758.38
n3	268432.40	2181783.28
n4	268165.42	2181775.35
n5	268056.15	2181772.93
n6	268053.35	2181696.55
n7	268332.47	2181719.33
n1	268437.88	2181730.11

в кадастровом квартале 57:04:0030101

местоположение земельного участка 6:04:0030101/001/001/001

категория земель 04, вид назначения

в территориальной зоне

(примечание)

Примечание:

1. Копия документа, удостоверяющего личность.
2. Схема расположения земельного участка.

19.09.2012

Итого

№ 245

19.09.12