


Схема расположения земельного участка на кадастровом плане территории в кадастровом квартале 57:24:0020101

Местоположение: Российская Федерация, Орловская область, р-н Должанский, с/п Дубровское

Приложение № _____
к постановлению администрации от _____ № _____

Доступ к земельному участку :ЗУ1 через земли общего пользования

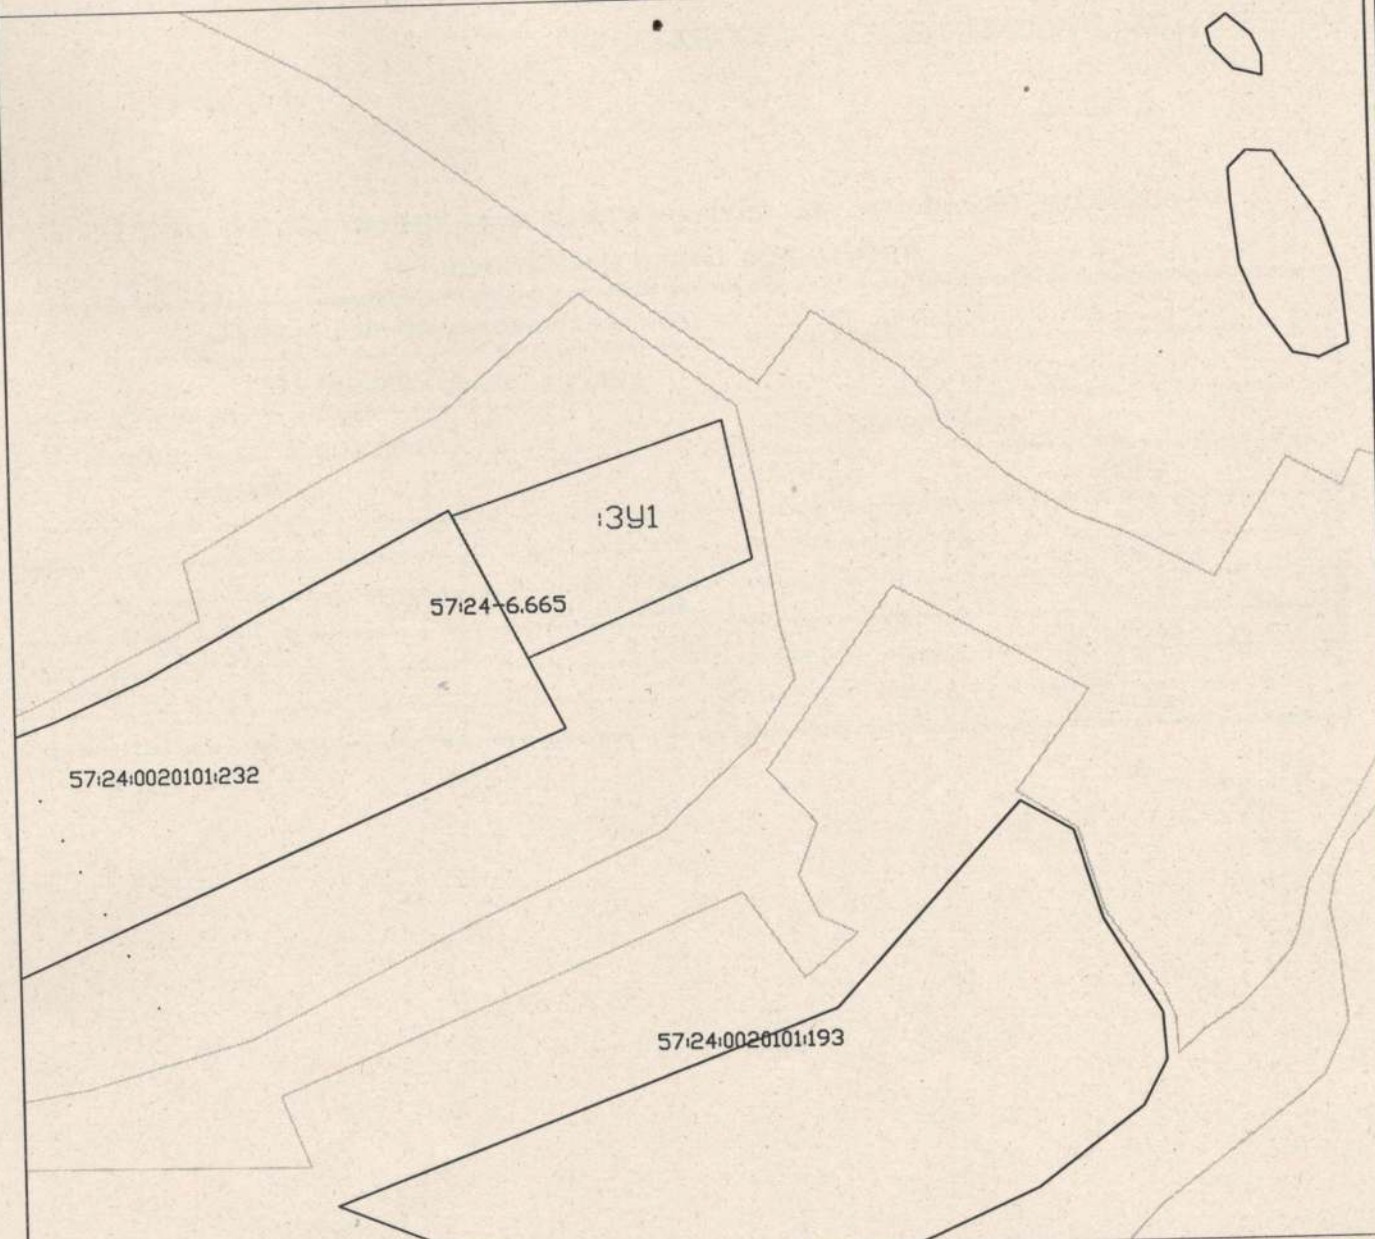

Условные обозначения

- Существующая часть границы имеющаяся в ГКН
- вновь образованная граница земельного участка
- :ЗУ1 Обозначение образуемого земельного участка
- Граница кадастрового деления

Условный номер земельного участка :ЗУ1

Площадь земельного участка 20000м²

Масштаб 1:5000

Система координат МСК-57

Утверждена

 (наименование документа об утверждении, включая наименования

 органов государственной власти или органов местного

 самоуправления, принявших решение об утверждении схемы

 или подписавших соглашение о перераспределении земельных участков)

от _____ № _____

Схема расположения земельного участка или земельных участков на кадастровом плане территории

Условный номер земельного участка		
Площадь земельного участка		<u>20000</u> м ²
Обозначение характерных точек границы	Координаты, м	
	X	Y
1	2	3
n1	276483.26	2174537.46
n2	276547.04	2174730.84
n3	276448.11	2174750.06
n4	276382.39	2174588.72
n1	276483.26	2174537.46