


Схема расположения земельного участка на кадастровом плане территории в кадастровом квартале 57:24:0030101

Местоположение: Российская Федерация,
Орловская область, р-н Должанский,
с/п Кудиновское

Приложение №
к постановлению администрации
от _____ № _____

Доступ к земельному участку
:3У1 через земли общего
пользования

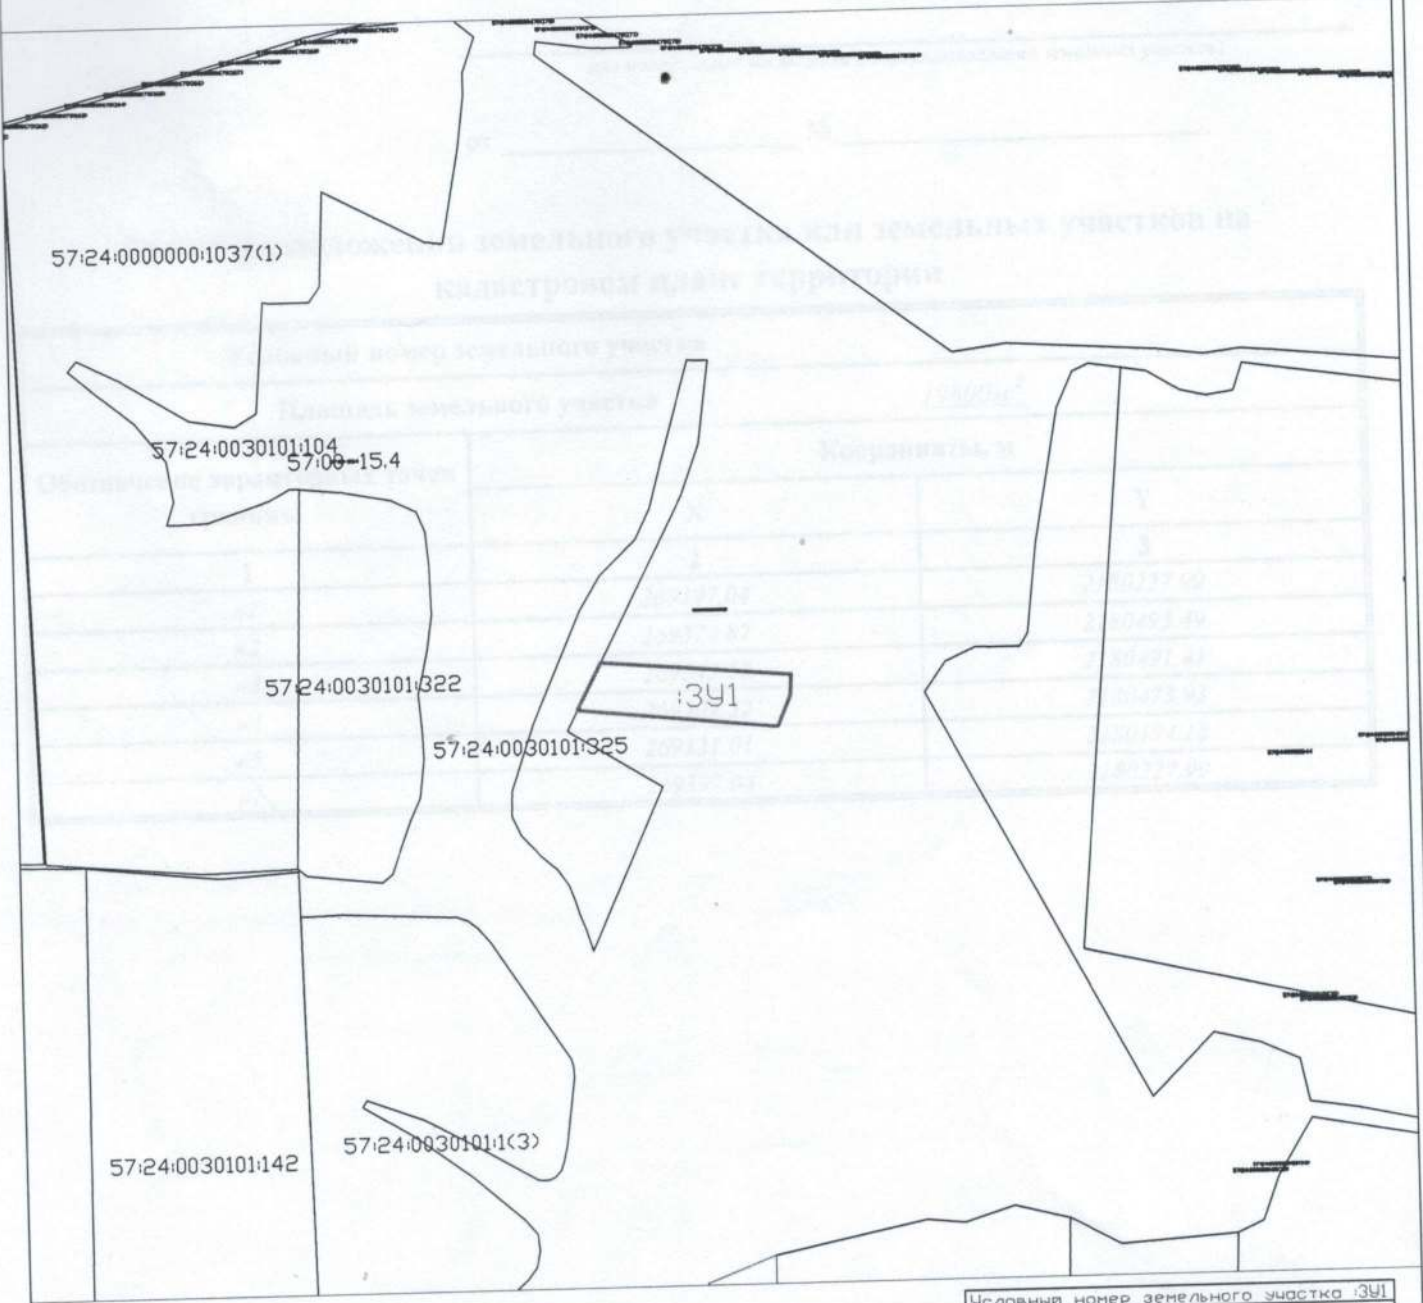

- Условные обозначения
- Существующая часть границы имеющаяся в ГКН
 - вновь образованная граница земельного участка
 - :3У1 Обозначение образуемого земельного участка
 - Граница кадастрового деления

Условный номер земельного участка :3У1
Площадь земельного участка 19800м²
Масштаб 1:10000
Система координат МСК-57

Утверждена

_____ (наименование документа об утверждении, включая наименования

_____ органов государственной власти или органов местного

_____ самоуправления, принявших решение об утверждении схемы

_____ или подписавших соглашение о перераспределении земельных участков)

от _____ № _____

Схема расположения земельного участка или земельных участков на кадастровом плане территории

Условный номер земельного участка		
Площадь земельного участка		<u>19800</u> м ²
Обозначение характерных точек границы	Координаты, м	
	X	Y
1	2	3
n1	269397.04	2180227.99
n2	269374.87	2180493.49
n3	269343.53	2180491.41
n4	269302.32	2180473.93
n5	269331.01	2180194.18
n1	269397.04	2180227.99

Приложение:

1. Копия документа, удостоверяющего личность.
2. Схема расположения земельного участка.