


Схема расположения земельного участка на кадастровом плане территории в кадастровом квартале. 57:24:0030201

Местоположение: Российская Федерация,  
Орловская область, р-н Должанский,  
с/п Кудиновское

Приложение №  
к постановлению администрации  
от \_\_\_\_\_ № \_\_\_\_\_

Доступ к земельному участку  
ЗУ1 через земли общего  
пользования

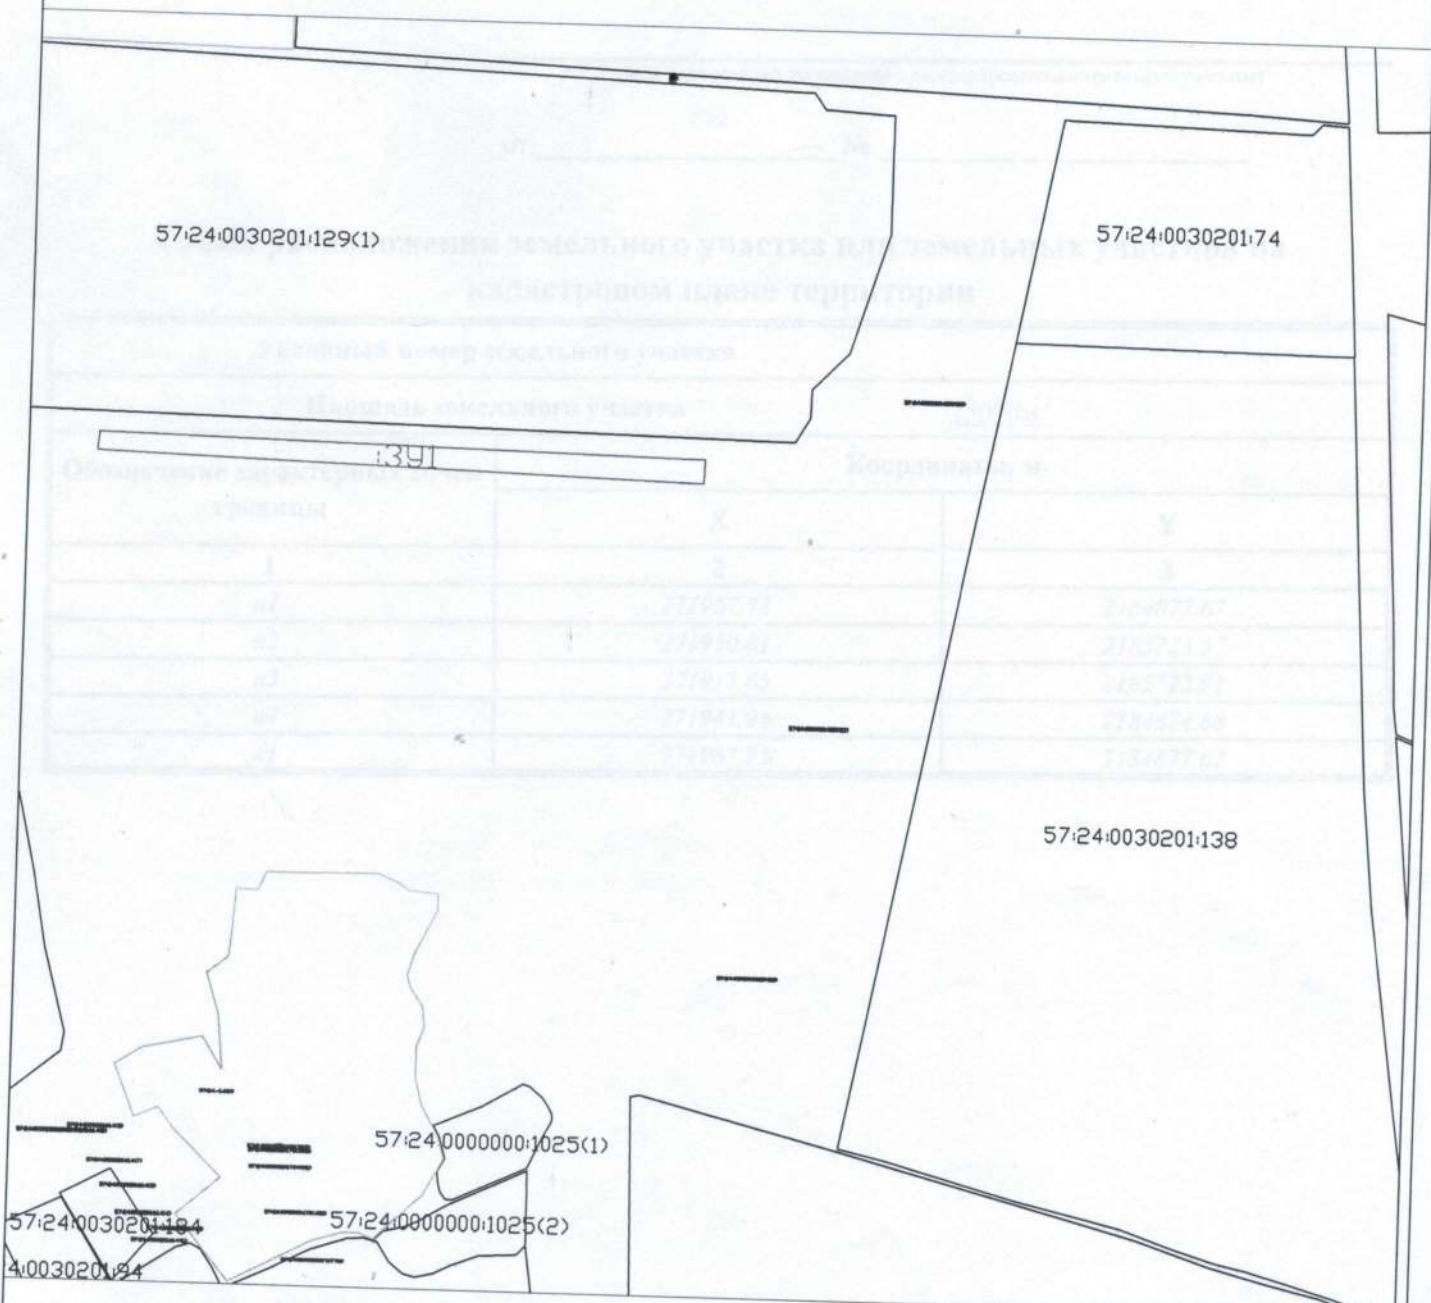

Условные обозначения

- Существующая часть границы имеющаяся в ГКН
- Вновь образованная граница земельного участка
- ЗУ1 Обозначение образуемого земельного участка
- Граница кадастрового деления

Условный номер земельного участка ЗУ1

Площадь земельного участка 25000м<sup>2</sup>

Масштаб 1:10000

Система координат МСК-57

Утверждена

(наименование документа об утверждении, включая наименования

органов государственной власти или органов местного

самоуправления, принявших решение об утверждении схемы

или подписавших соглашение о перераспределении земельных участков)

от \_\_\_\_\_ № \_\_\_\_\_

**Схема расположения земельного участка или земельных участков на кадастровом плане территории**

Условный номер земельного участка		
Площадь земельного участка		25000 м <sup>2</sup>
Обозначение характерных точек границы	Координаты, м	
	X	Y
1	2	3
n1	271967.73	2184877.67
n2	271950.81	2185723.57
n3	271917.65	2185722.91
n4	271941.94	2184874.88
n1	271967.73	2184877.67

Приложение:

1. Копия документа, удостоверенного личностью.

2. Схема расположения земельного участка.

19.02.2012

19.02.2012