


Схема расположения земельного участка на кадастровом плане территории в кадастровом квартале 57:24:0030201

Местоположение: Российская Федерация, Орловская область, р-н Должанский, с/п Кудиновское

Приложение № к постановлению администрации от _____ № _____

Доступ к земельному участку :ЗУ1 через земли общего пользования

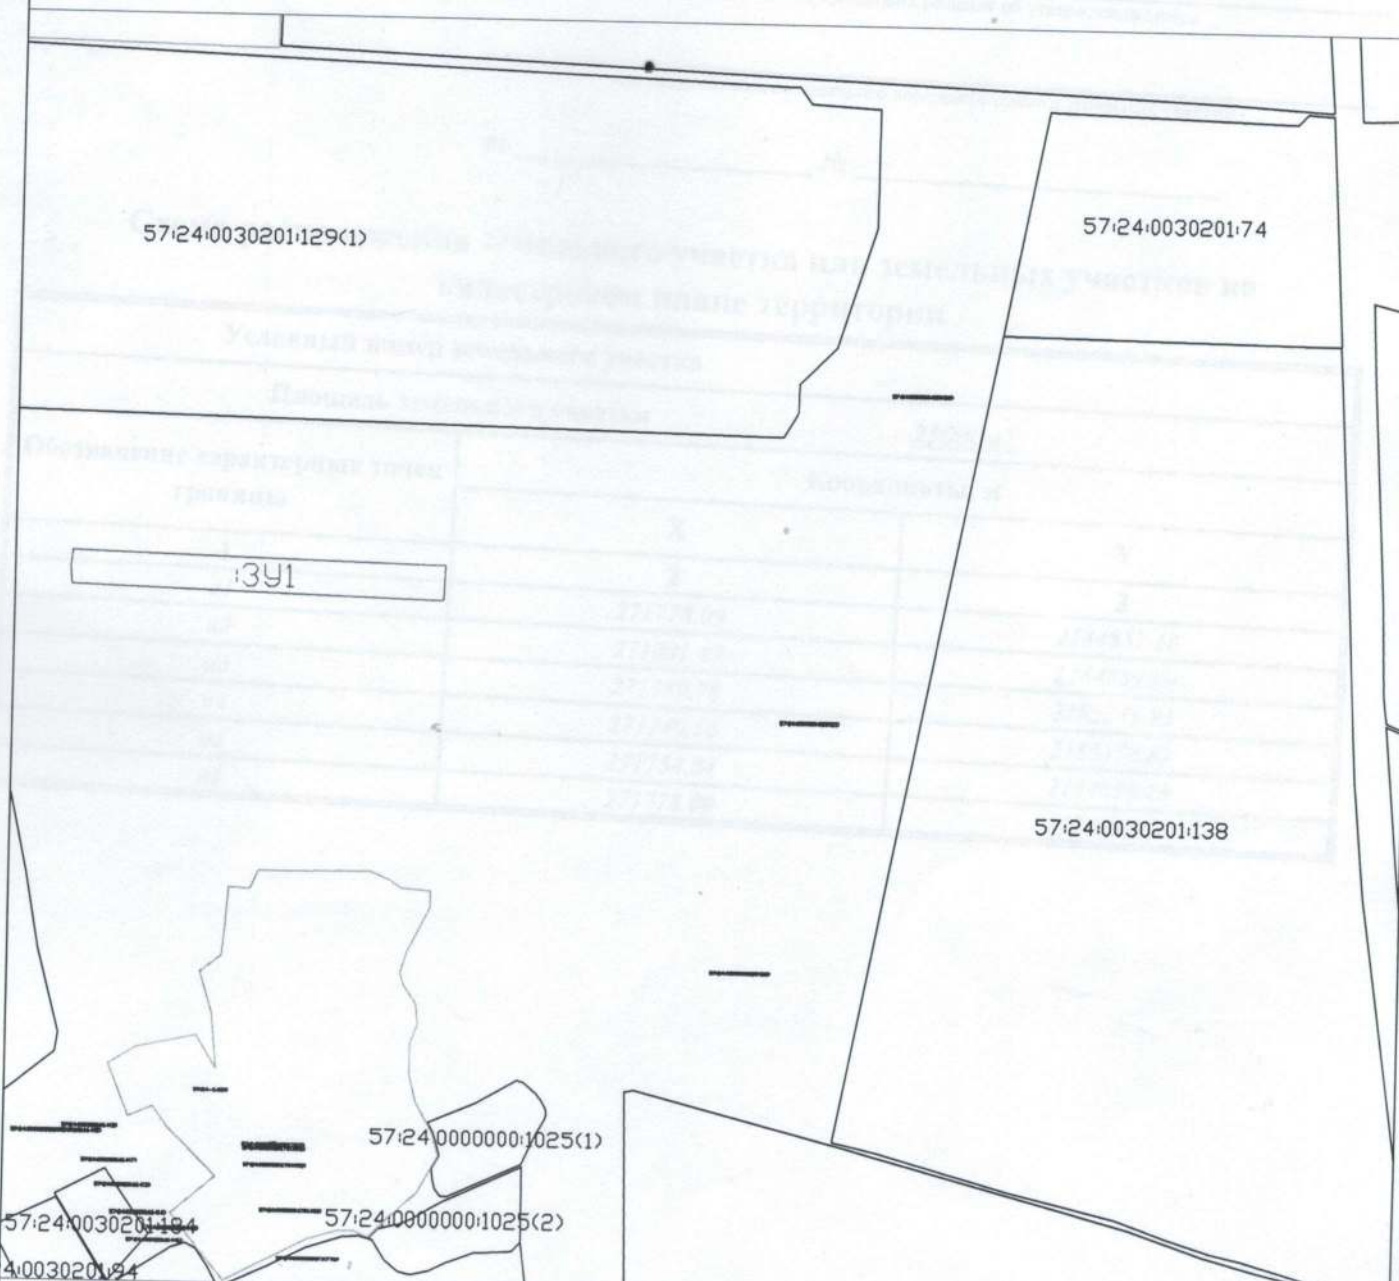

Условные обозначения

- Существующая часть границы имеющаяся в ГКН
- вновь образованная граница земельного участка
- :ЗУ1 Обозначение образуемого земельного участка
- Граница кадастрового деления

Условный номер земельного участка :ЗУ1

Площадь земельного участка 25000м²

Масштаб 1:10000

Система координат МСК-57

Утверждена

(наименование документа об утверждении, включая наименования

органов государственной власти или органов местного

самоуправления, принявших решение об утверждении схемы

или подписавших соглашение о перераспределении земельных участков)

от _____ № _____

Схема расположения земельного участка или земельных участков на кадастровом плане территории

Условный номер земельного участка		
Площадь земельного участка		25000м ²
Обозначение характерных точек границы	Координаты, м	
	X	Y
1	2	3
n1	271778.09	2184857.16
n2	271801.47	2184859.69
n3	271789.78	2185379.93
n4	271740.56	2185378.82
n5	271754.84	2184858.20
n1	271778.09	2184857.16