


Схема расположения земельного участка на кадастровом плане территории в кадастровом квартале 57:24:0030201

Местоположение: Российская Федерация,  
Орловская область, р-н Должанский,  
с/п Кудиновское

Приложение № \_\_\_\_\_  
к постановлению администрации  
от \_\_\_\_\_ № \_\_\_\_\_

Доступ к земельному участку  
:ЗУ1 через земли общего  
пользования

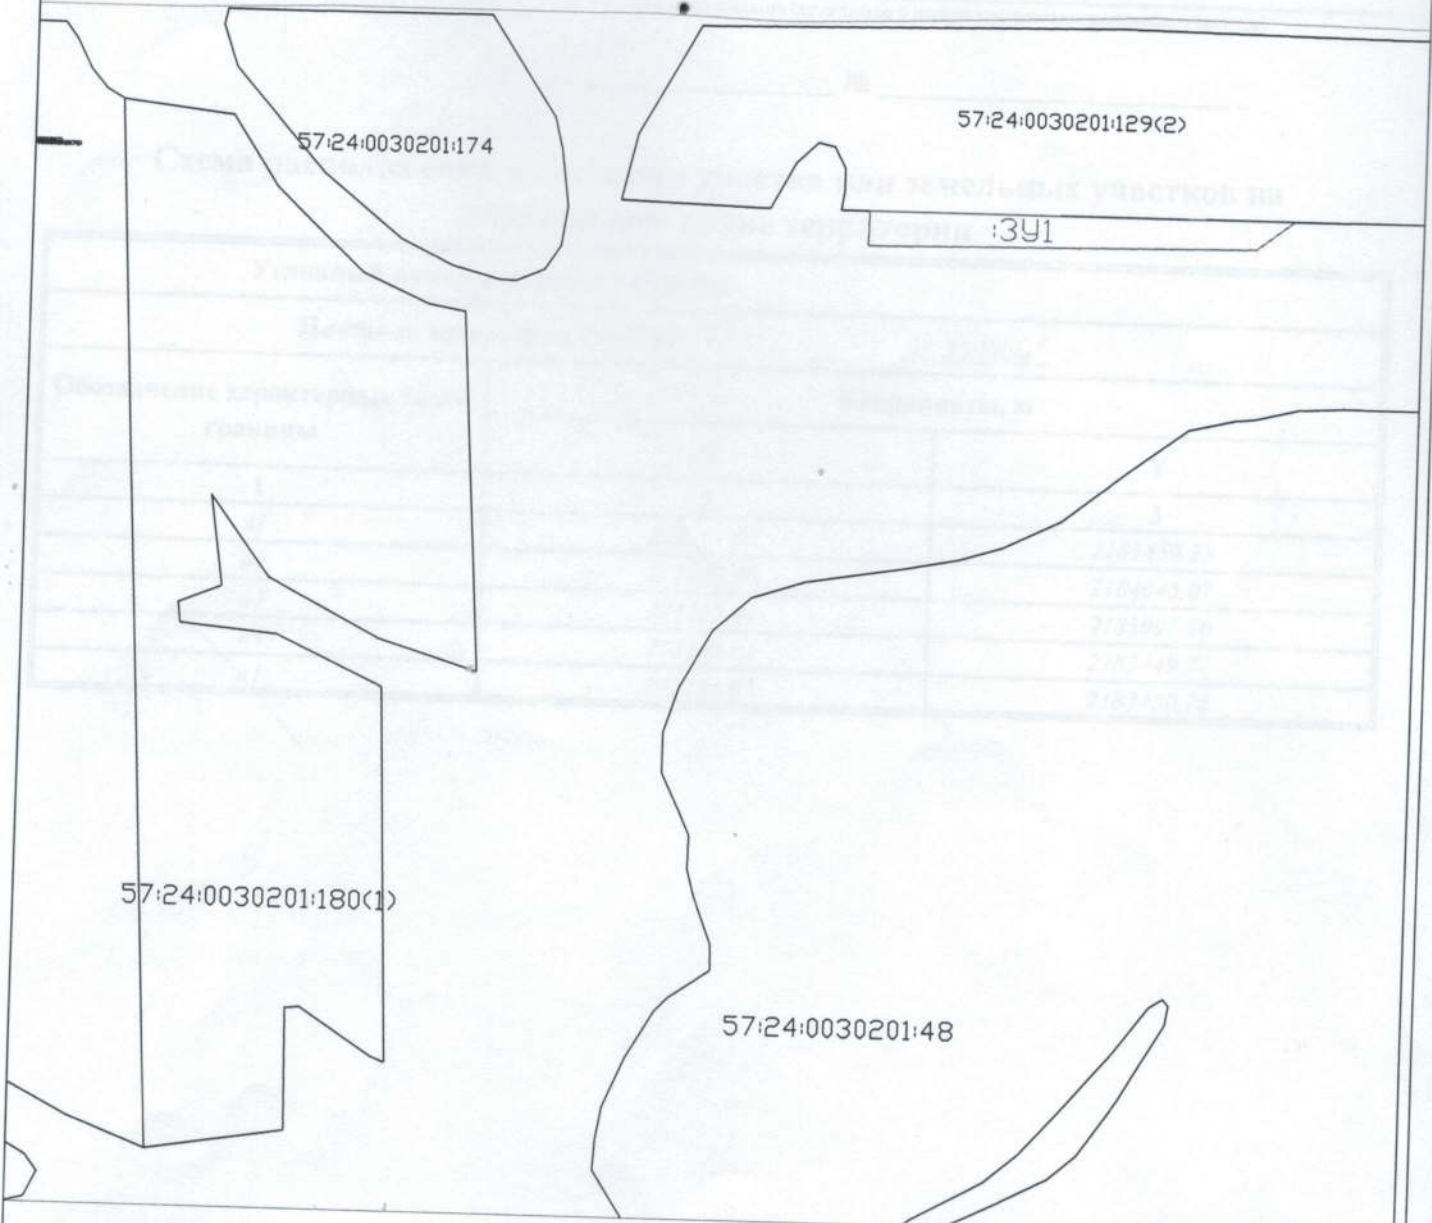

Условные обозначения

- Существующая часть границы имеющаяся в ГКН
- вновь образованная граница земельного участка
- :ЗУ1 Обозначение образуемого земельного участка
- Граница кадастрового деления

Условный номер земельного участка :ЗУ1

Площадь земельного участка 25000м<sup>2</sup>

Масштаб 1:10000

Система координат МСК-57

Утверждена

(наименование документа об утверждении, включая наименования

органов государственной власти или органов местного

самоуправления, принявших решение об утверждении схемы

или подписавших соглашение о перераспределении земельных участков)

от \_\_\_\_\_ № \_\_\_\_\_

**Схема расположения земельного участка или земельных участков на кадастровом плане территории**

| Условный номер земельного участка     |               |                     |
|---------------------------------------|---------------|---------------------|
| Площадь земельного участка            |               | 25000м <sup>2</sup> |
| Обозначение характерных точек границы | Координаты, м |                     |
|                                       | X             | Y                   |
| 1                                     | 2             | 3                   |
| n1                                    | 272251.07     | 2183450.28          |
| n2                                    | 272252.00     | 2184045.07          |
| n3                                    | 272212.01     | 2183991.90          |
| n4                                    | 272202.62     | 2183449.71          |
| n1                                    | 272251.07     | 2183450.28          |

категория земель населенных пунктов  
в территориальной зоне  
(земельный участок)

Подготовлено:

1. Копия документа, удостоверяющего личность.
2. Схема расположения земельного участка.

19.02.2022

Подпись

19.02.2022