


Схема расположения земельного участка на кадастровом плане территории в кадастровом квартале 57:24:0030201

Местоположение: Российская Федерация,  
Орловская область, р-н Должанский,  
с/п Кудиновское

Приложение №  
к постановлению администрации  
от \_\_\_\_\_ № \_\_\_\_\_

Доступ к земельному участку  
:ЗУ1 через земли общего  
пользования

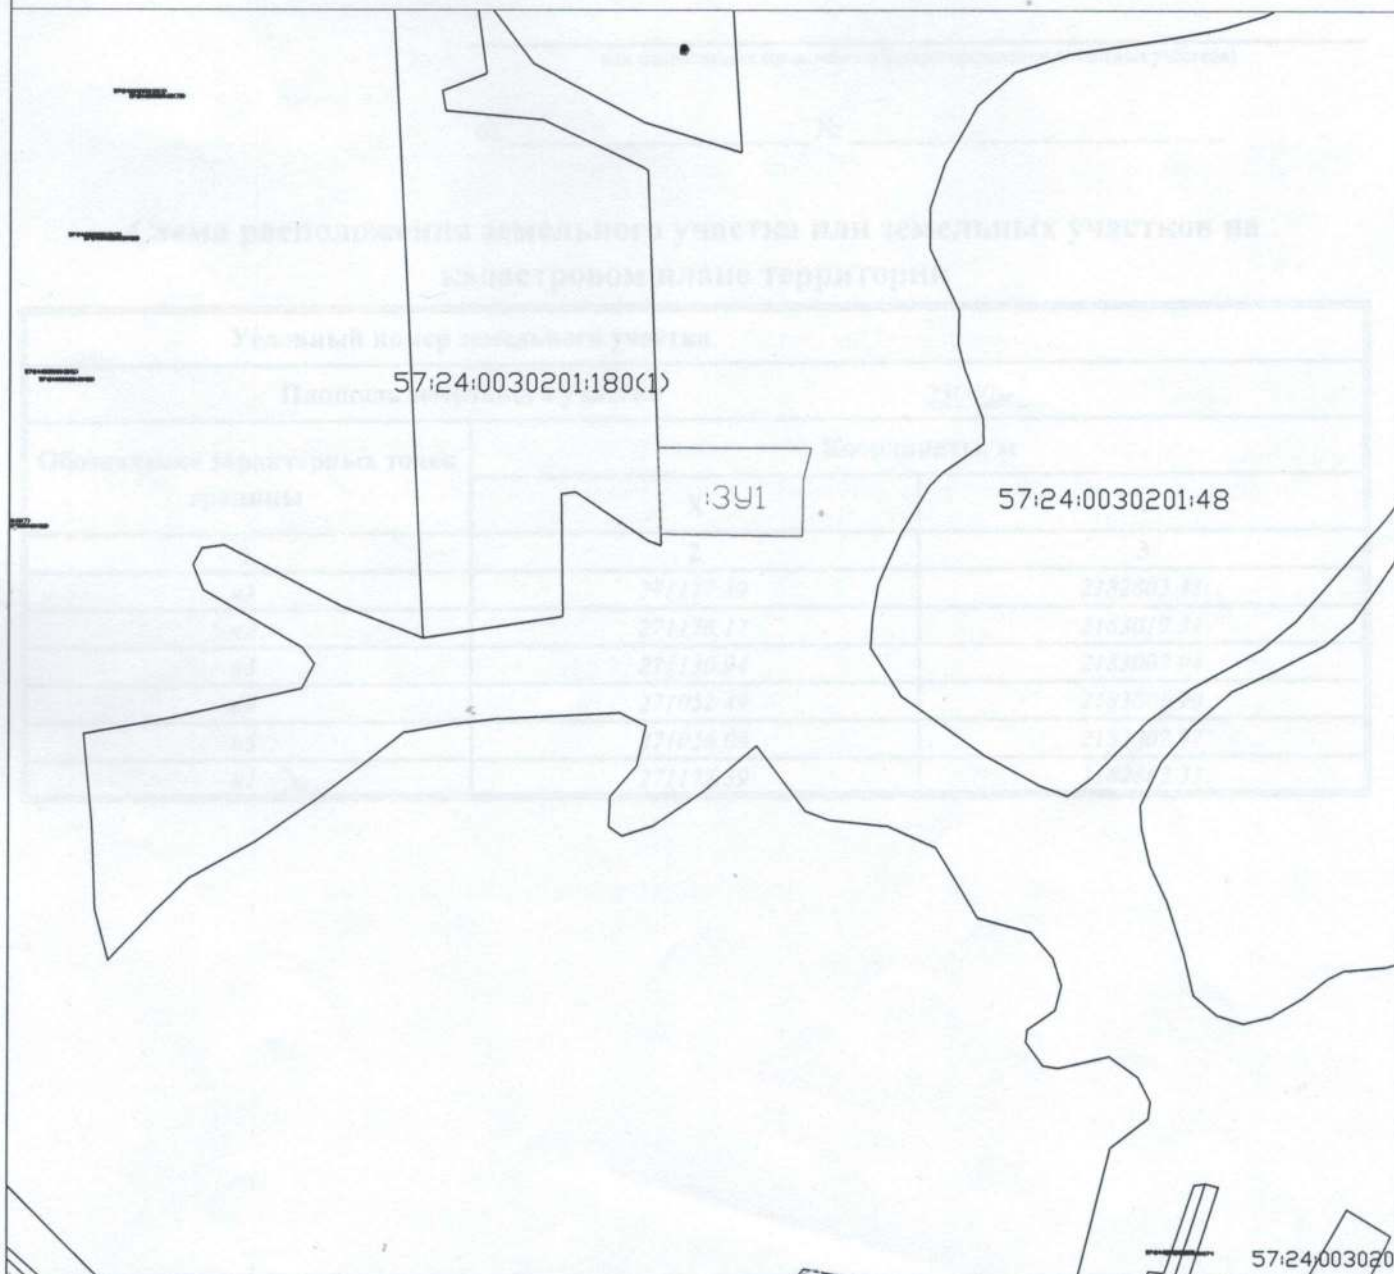

Условные обозначения

- Существующая часть границ, имеющаяся в ГКН
- вновь образованная граница земельного участка
- :ЗУ1 Обозначение образуемого земельного участка
- Граница кадастрового деления

Условный номер земельного участка :ЗУ1

Площадь земельного участка 25000м<sup>2</sup>

Масштаб 1:10000

Система координат МСК-57

Утверждена

(наименование документа об утверждении, включая наименования

органов государственной власти или органов местного

самоуправления, принявших решение об утверждении схемы

или подписавших соглашение о перераспределении земельных участков)

от \_\_\_\_\_ № \_\_\_\_\_

Схема расположения земельного участка или земельных участков на  
кадастровом плане территории

Условный номер земельного участка		
Площадь земельного участка		25000 м <sup>2</sup>
Обозначение характерных точек границы	Координаты, м	
	X	Y
1	2	3
n1	271177.39	2182803.31
n2	271176.17	2183019.31
n3	271130.94	2183007.94
n4	271052.49	2183006.90
n5	271056.08	2182807.97
n1	271177.39	2182803.31

Примечания:

1. Координаты точек, указанных в таблице
2. Схема расположения земельного участка