


Схема расположения земельного участка на кадастровом плане территории в кадастровом квартале 57:24:0030201

Местоположение: Российская Федерация,  
Орловская область, р-н Должанский,  
с/п Кудиновское

Приложение №  
к постановлению администрации  
от \_\_\_\_\_ № \_\_\_\_\_

Доступ к земельному участку  
№391 через земли общего  
пользования

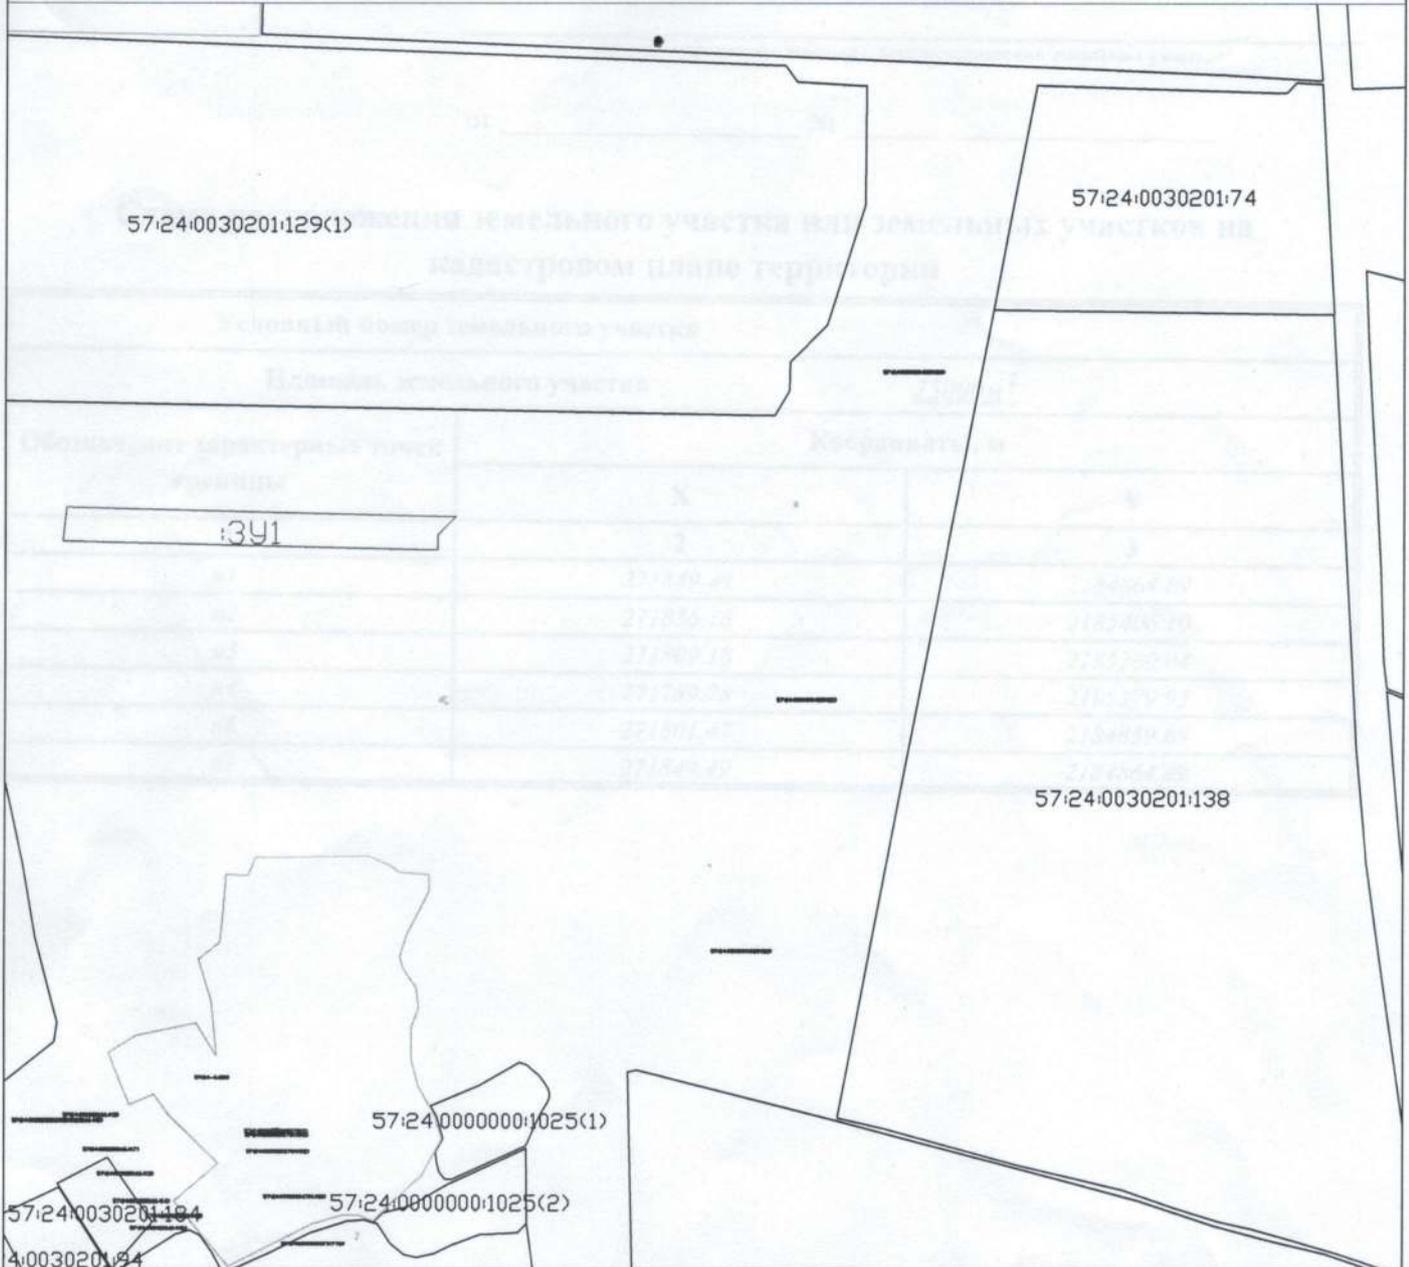

Условные обозначения

- Существующая часть границы имеющаяся в ГКН
- вновь образованная граница земельного участка
- 391 Обозначение образуемого земельного участка
- Граница кадастрового деления

Условный номер земельного участка 391

Площадь земельного участка 25000м<sup>2</sup>

Масштаб 1:10000

Система координат МСК-57

Утверждена

(наименование документа об утверждении, включая наименования

органов государственной власти или органов местного

самоуправления, принявших решение об утверждении схемы

или подписавших соглашение о перераспределении земельных участков)

от \_\_\_\_\_ № \_\_\_\_\_

**Схема расположения земельного участка или земельных участков на  
кадастровом плане территории**

Условный номер земельного участка		
Площадь земельного участка		25000м <sup>2</sup>
Обозначение характерных точек границы	Координаты, м	
	X	Y
1	2	3
n1	271849.49	2184864.89
n2	271836.18	2185406.10
n3	271809.18	2185380.04
n4	271789.78	2185379.93
n5	271801.47	2184859.69
n1	271849.49	2184864.89

2019  
18 09 20