


Схема расположения земельного участка на кадастровом плане территории в кадастровом квартале 57:24:0020101

Местоположение: Российская Федерация,
Орловская область, р-н Должанский,
с/п Дубровское

Приложение №
к постановлению администрации
от _____ № _____

Доступ к земельному участку
ЗУ1 через земли общего
пользования

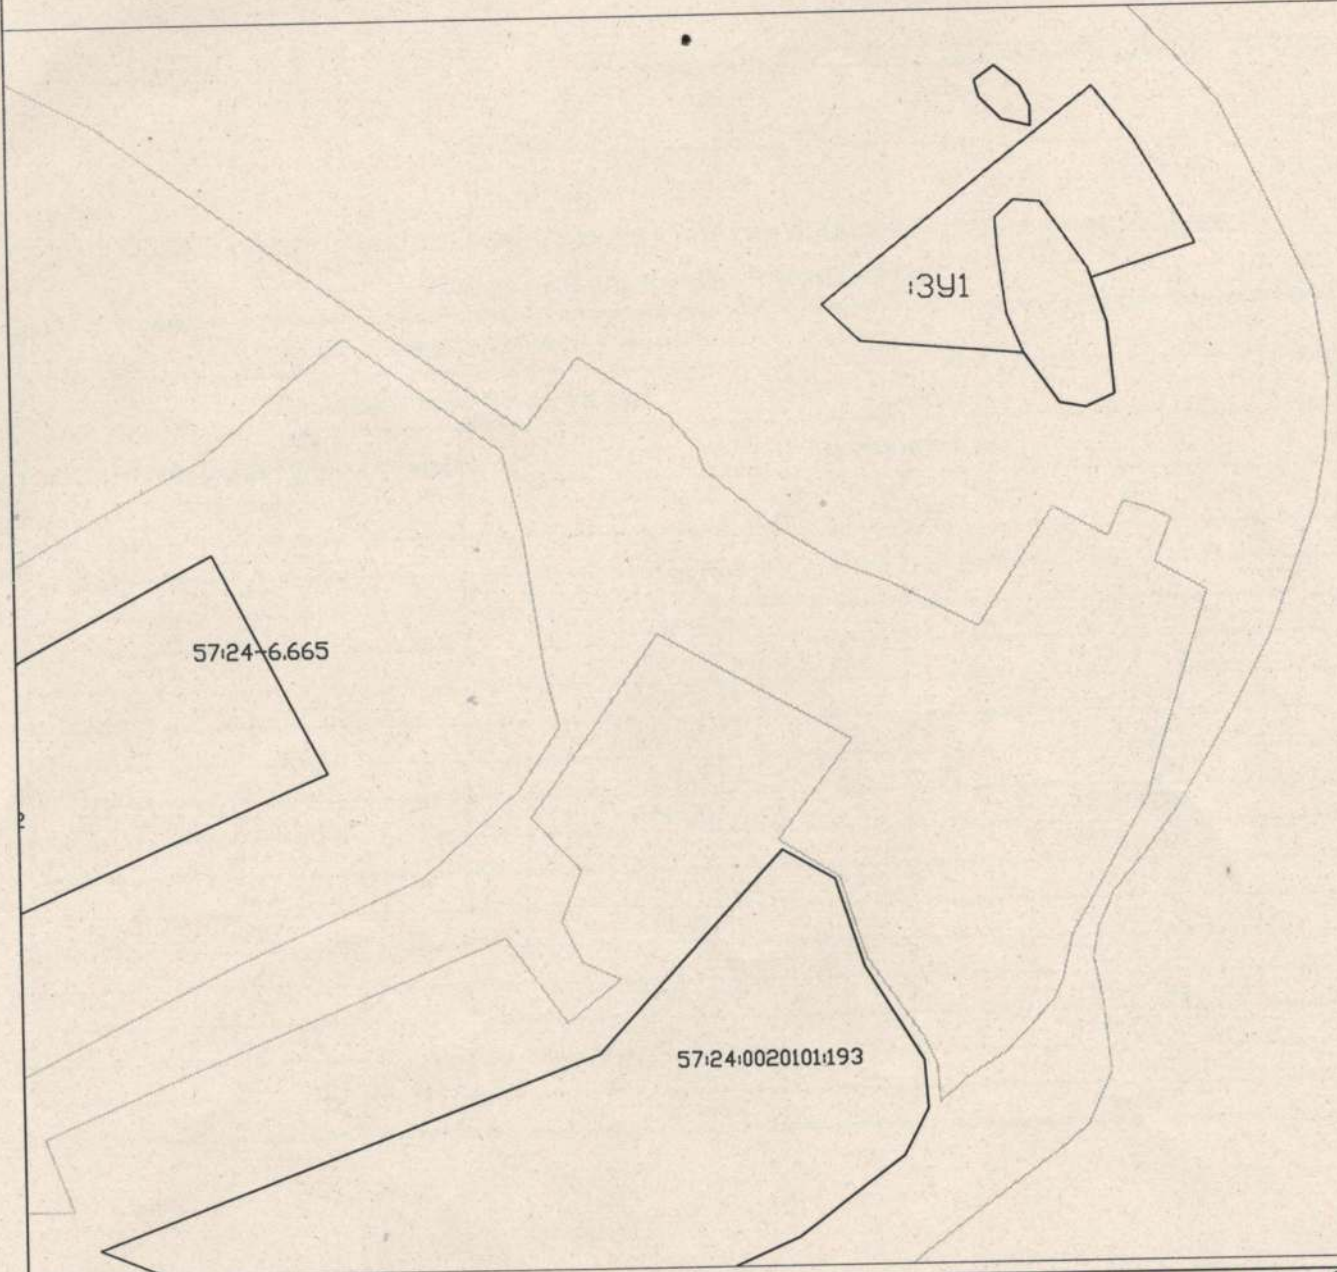

- Условные обозначения
- Существующая часть границы имеющаяся в ГКН
 - вновь образованная граница земельного участка
 - ЗУ1 Обозначение образуемого земельного участка
 - Граница кадастрового деления

Условный номер земельного участка ЗУ1
Площадь земельного участка 20000м²

Масштаб 1:5000

Система координат МСК-57

Утверждена

(наименование документа об утверждении, включая наименования

органов государственной власти или органов местного

самоуправления, принявших решение об утверждении схемы

или подписавших соглашение о перераспределении земельных участков)

от _____ № _____

Схема расположения земельного участка или земельных участков на кадастровом плане территории

Условный номер земельного участка		
Площадь земельного участка		<u>20000м²</u>
Обозначение характерных точек границы	Координаты, м	
	X	Y
1	2	3
n1	276716.24	2175094.94
n2	276693.95	2175096.40
n3	276648.70	2175101.73
n4	276620.25	2175113.69
n5	276631.12	2174998.70
n6	276657.40	2174971.17
n7	276809.35	2175165.02
n8	276771.68	2175194.00
n9	276701.38	2175234.41
n10	276695.75	2175236.98
n11	276672.86	2175162.24
n12	276679.72	2175159.91
n13	276727.23	2175127.11
n14	276728.86	2175108.03
n1	276716.24	2175094.94