


Схема расположения земельного участка на кадастровом плане территории в кадастровом квартале 57:24:0020101

Местоположение: Российская Федерация,
Орловская область, р-н Должанский,
с/п Дубровское

Приложение №
к постановлению администрации
от _____ № _____

Доступ к земельному участку
ЗУ1 через земли общего
пользования

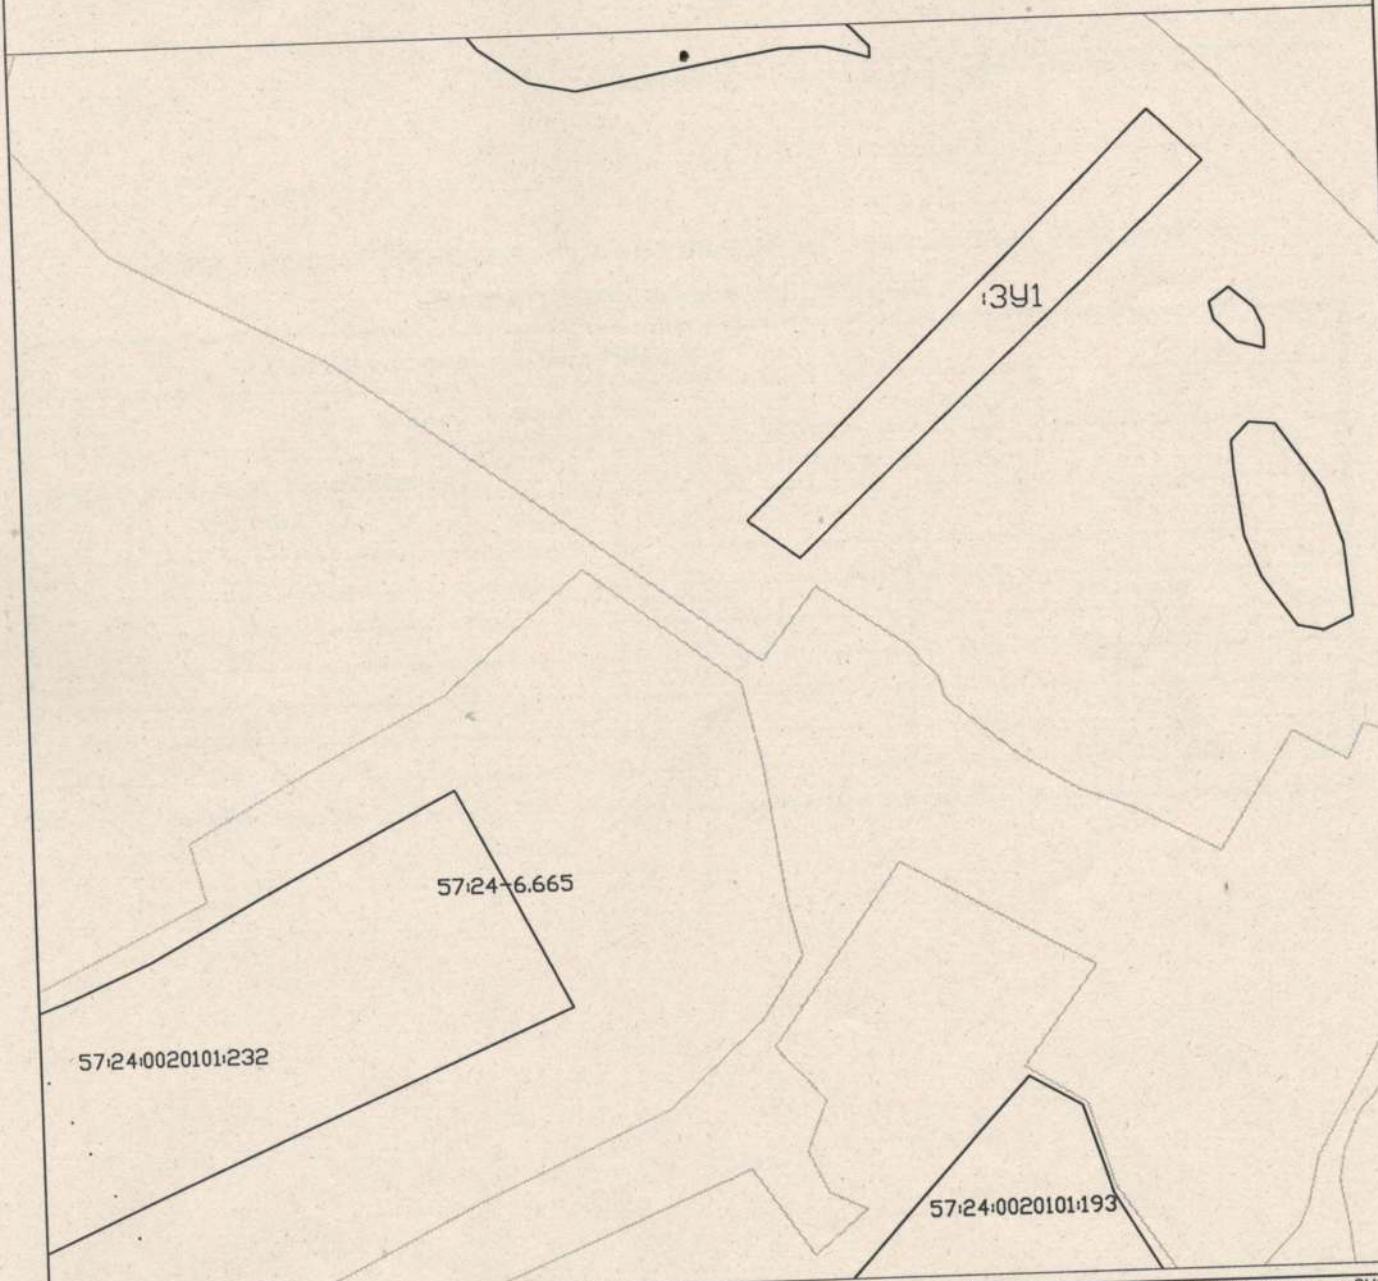

- Условные обозначения
- Существующая часть границы имеющаяся в ГКН
 - вновь образованная граница земельного участка
 - ЗУ1 Обозначение образуемого земельного участка
 - Граница кадастрового деления

Условный номер земельного участка ЗУ1
Площадь земельного участка 20000м²
Масштаб 1:5000
Система координат МСК-57

Утверждена

(наименование документа об утверждении, включая наименования

органов государственной власти или органов местного

самоуправления, принявших решение об утверждении схемы

или подписавших соглашение о перераспределении земельных участков)

от _____ № _____

Схема расположения земельного участка или земельных участков на кадастровом плане территории

Условный номер земельного участка		
Площадь земельного участка		<u>20000</u> м ²
Обозначение характерных точек границы	Координаты, м	
	X	Y
1	2	3
n1	276670.63	2174749.96
n2	276953.48	2175042.51
n3	276915.79	2175081.21
n4	276643.28	2174786.51
n5	276669.21	2174751.56
n1	276670.63	2174749.96