


Схема расположения земельного участка на кадастровом плане территории в кадастровом квартале 57:24:0030201

Местоположение: Российская Федерация,
Орловская область, р-н Должанский,
с/п Кудиновское

Приложение №
к постановлению администрации
от _____ № _____

Доступ к земельному участку
:3У1 через земли общего
пользования

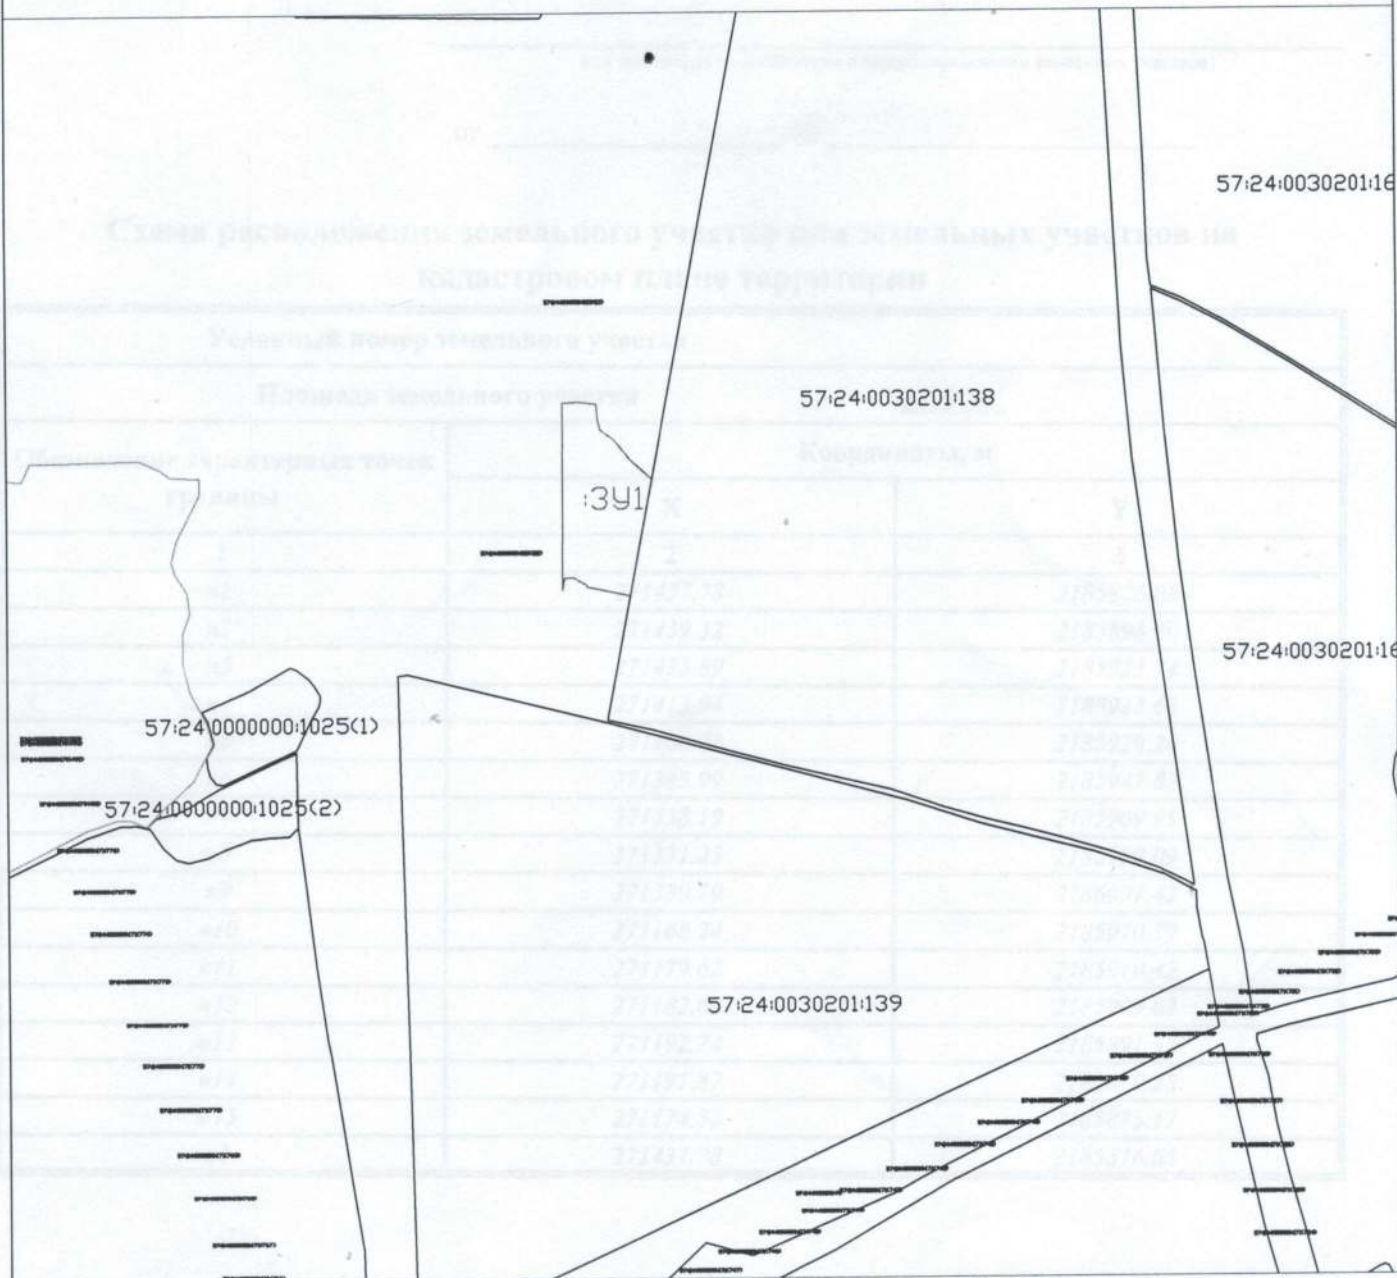

Условные обозначения

- Существующая часть границы имеющаяся в ГКН
- Вновь образованная граница земельного участка
- :3У1 Обозначение образуемого земельного участка
- Граница кадастрового деления

Условный номер земельного участка :3У1

Площадь земельного участка 25000м²

Масштаб 1:10000

Система координат МСК-57

Утверждена

(наименование документа об утверждении, включая наименования

органов государственной власти или органов местного

самоуправления, принявших решение об утверждении схемы

или подписавших соглашение о перераспределении земельных участков)

от _____ № _____

Схема расположения земельного участка или земельных участков на
кадастровом плане территории

Условный номер земельного участка		
Площадь земельного участка <u>25000м²</u>		
Обозначение характерных точек границы	Координаты, м	
	X	Y
1	2	3
n1	271437.78	2185876.08
n2	271439.52	2185898.60
n3	271435.89	2185923.74
n4	271413.94	2185925.63
n5	271400.08	2185929.26
n6	271385.99	2185947.87
n7	271358.19	2185969.95
n8	271331.23	2185999.09
n9	271330.79	2186001.42
n10	271168.24	2185970.79
n11	271179.62	2185910.42
n12	271182.69	2185909.02
n13	271192.74	2185891.32
n14	271191.87	2185879.28
n15	271174.52	2185875.17
n1	271437.78	2185876.08