


Схема расположения земельного участка на кадастровом плане территории в кадастровом квартале 57:24:0030201

Местоположение: Российская Федерация, Орловская область, р-н Должанский, с/п Кудиновское

Приложение № _____ к постановлению администрации от _____ № _____

Доступ к земельному участку :ЗУ1 через земли общего пользования

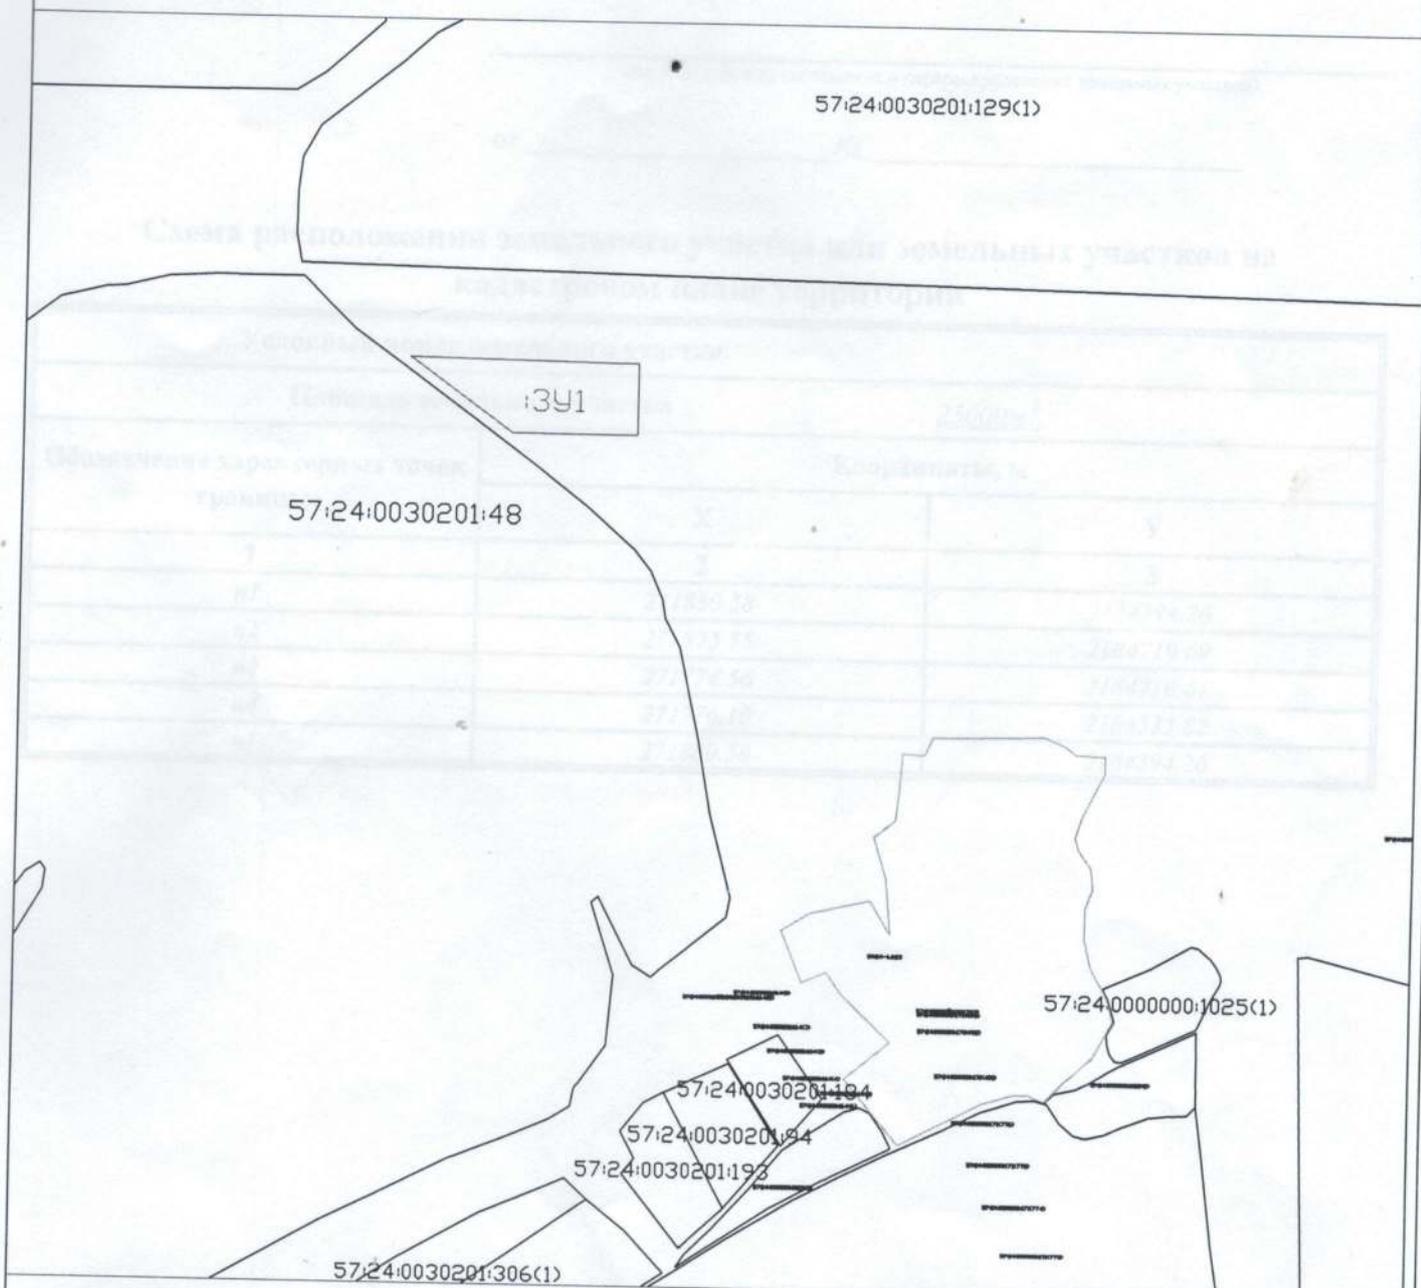

- Условные обозначения
- Существующая часть, границы имеющаяся в ГКН
 - - - - - вновь образованная граница земельного участка
 - :ЗУ1 Обозначение образуемого земельного участка
 - Граница кадастрового деления

Условный номер земельного участка :ЗУ1
Площадь земельного участка 25000м²

Масштаб 1:10000

Система координат МСК-57

Утверждена

(наименование документа об утверждении, включая наименования

органов государственной власти или органов местного

самоуправления, принявших решение об утверждении схемы

или подписавших соглашение о перераспределении земельных участков)

от _____ № _____

Схема расположения земельного участка или земельных участков на
кадастровом плане территории

Условный номер земельного участка		
Площадь земельного участка 25000 м^2		
Обозначение характерных точек границы	Координаты, м	
	X	Y
1	2	3
n1	271880.58	2184394.26
n2	271875.55	2184710.69
n3	271774.56	2184710.61
n4	271776.10	2184535.82
n1	271880.58	2184394.26