


Схема расположения земельного участка на кадастровом плане территории в кадастровом квартале 57:24:0030201 ✓

Местоположение: Российская Федерация,
Орловская область, р-н Должанский,
с/п Кудиновское

Приложение №
к постановлению администрации
от _____ № _____

Доступ к земельному участку
ЗУ1 через земли общего
пользования

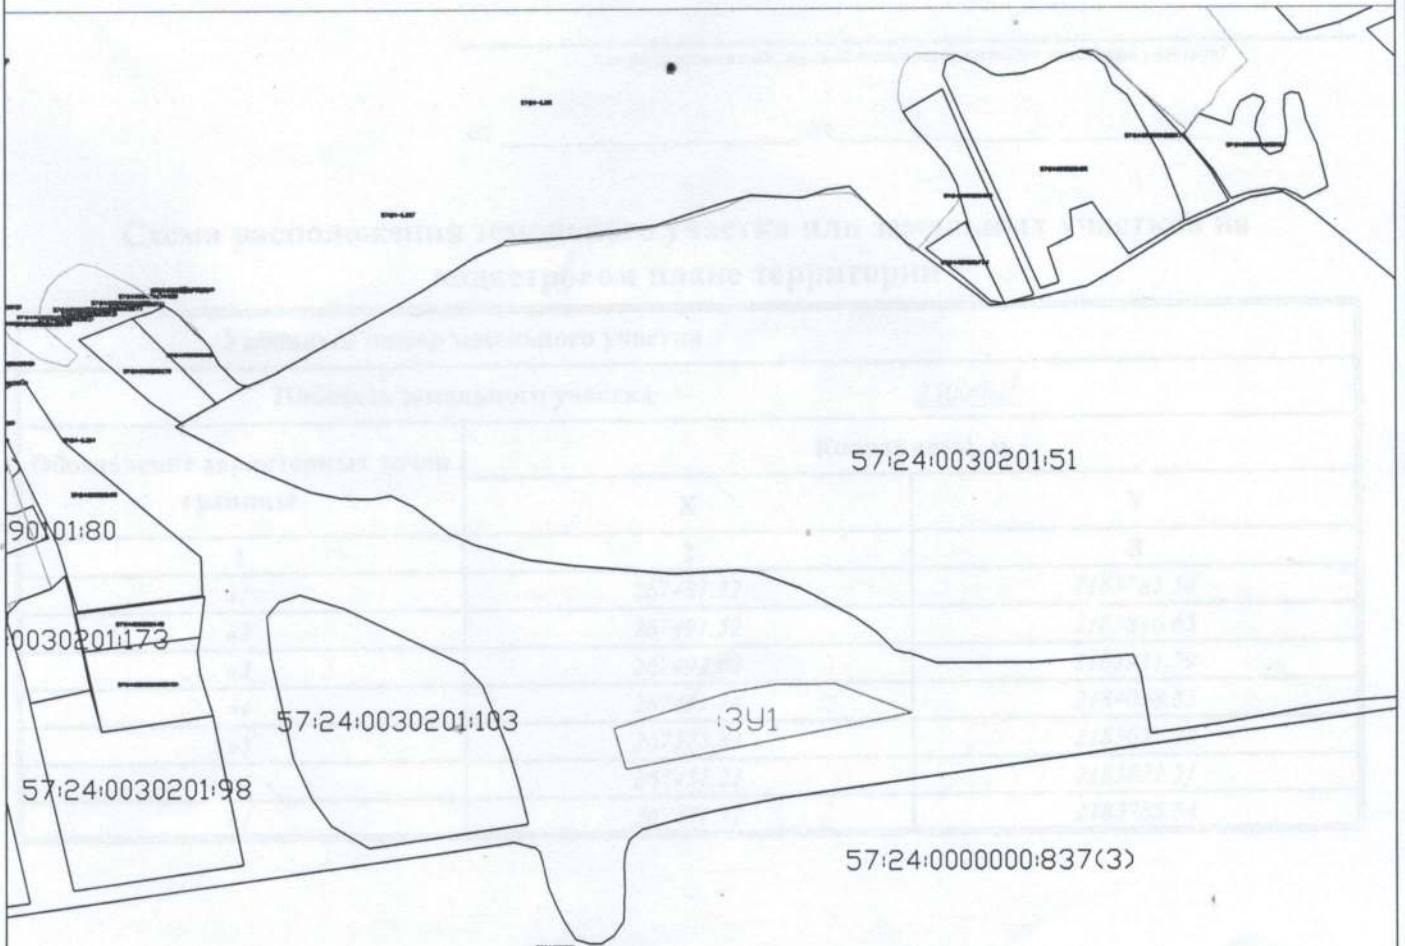

Условные обозначения

- Существующая часть границы имеющаяся в ГКН
- вновь образованная граница земельного участка
- ЗУ1 Обозначение образуемого земельного участка
- Граница кадастрового деления

Условный номер земельного участка ЗУ1

Площадь земельного участка 25000м²

Масштаб 1:10000

Система координат МСК-57

Утверждена

(наименование документа об утверждении, включая наименования

органов государственной власти или органов местного

самоуправления, принявших решение об утверждении схемы

или подписавших соглашение о перераспределении земельных участков)

от _____ № _____

Схема расположения земельного участка или земельных участков на кадастровом плане территории

Условный номер земельного участка		
Площадь земельного участка		25000м ²
Обозначение характерных точек границы	Координаты, м	
	X	Y
1	2	3
n1	267481.32	2183785.54
n2	267491.52	2183846.65
n3	267492.63	2183931.79
n4	267451.14	2184038.85
n5	267373.83	2183637.88
n6	267431.23	2183621.51
n1	267481.32	2183785.54

местоположение земельного участка

категория земель

в территориальной зоне

(градусов)

Приложение

1. Копия документа, удостоверяющего личность

2. Схема расположения земельного участка

число

подпись

