


Схема расположения земельного участка на кадастровом плане территории в кадастровом квартале 57:24:0030101

Местоположение: Российская Федерация, Орловская область, р-н Должанский, с/п Кудиновское

Приложение № _____ к постановлению администрации от _____ № _____

Доступ к земельному участку :ЗУ1 через земли общего пользования

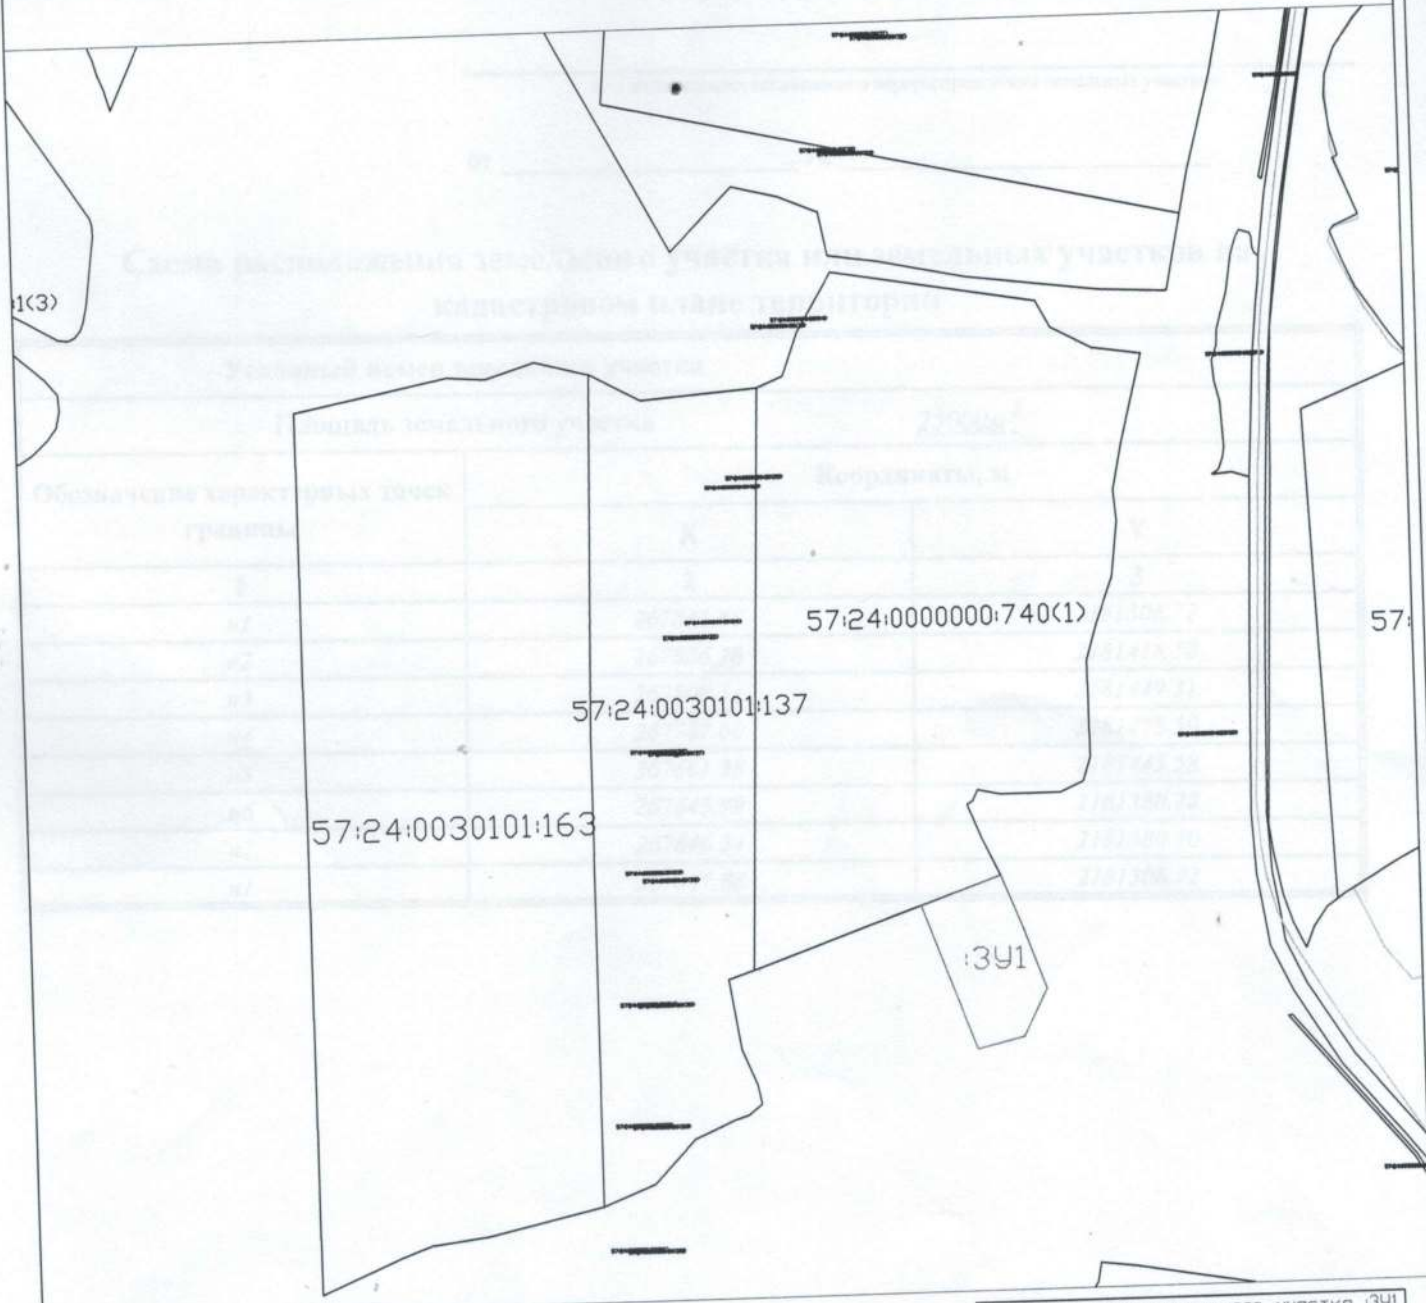

- Условные обозначения
- Существующая часть границы имеющаяся в ГКН
 - вновь образованная граница земельного участка
 - :ЗУ1 Обозначение образуемого земельного участка
 - Граница кадастрового деления

Условный номер земельного участка :ЗУ1
Площадь земельного участка 25000м²
Масштаб 1:10000
Система координат МСК-57

Утверждена *Генеральным директором*

(наименование документа об утверждении, включая наименования

органов государственной власти или органов местного

самоуправления, принявших решение об утверждении схемы

или подписавших соглашение о перераспределении земельных участков)

от _____ № _____

**Схема расположения земельного участка или земельных участков на
кадастровом плане территории**

Условный номер земельного участка		
Площадь земельного участка		25000м ²
Обозначение характерных точек границы	Координаты, м	
	X	Y
1	2	3
n1	267847.88	2181306.72
n2	267886.78	2181418.58
n3	267808.54	2181449.31
n4	267727.60	2181478.50
n5	267661.38	2181445.58
n6	267645.99	2181380.25
n7	267646.34	2181380.10
n1	267847.88	2181306.72

Приложение:

1. Копия документа, удостоверяющего личность.
2. Схема расположения земельного участка.

