


Схема расположения земельного участка на кадастровом плане территории в кадастровом квартале 57:24:0030101

Местоположение: Российская Федерация,
Орловская область, р-н Должанский,
с/п Кудиновское

Приложение №
к постановлению администрации
от _____ № _____

Доступ к земельному участку
391 через земли общего
пользования

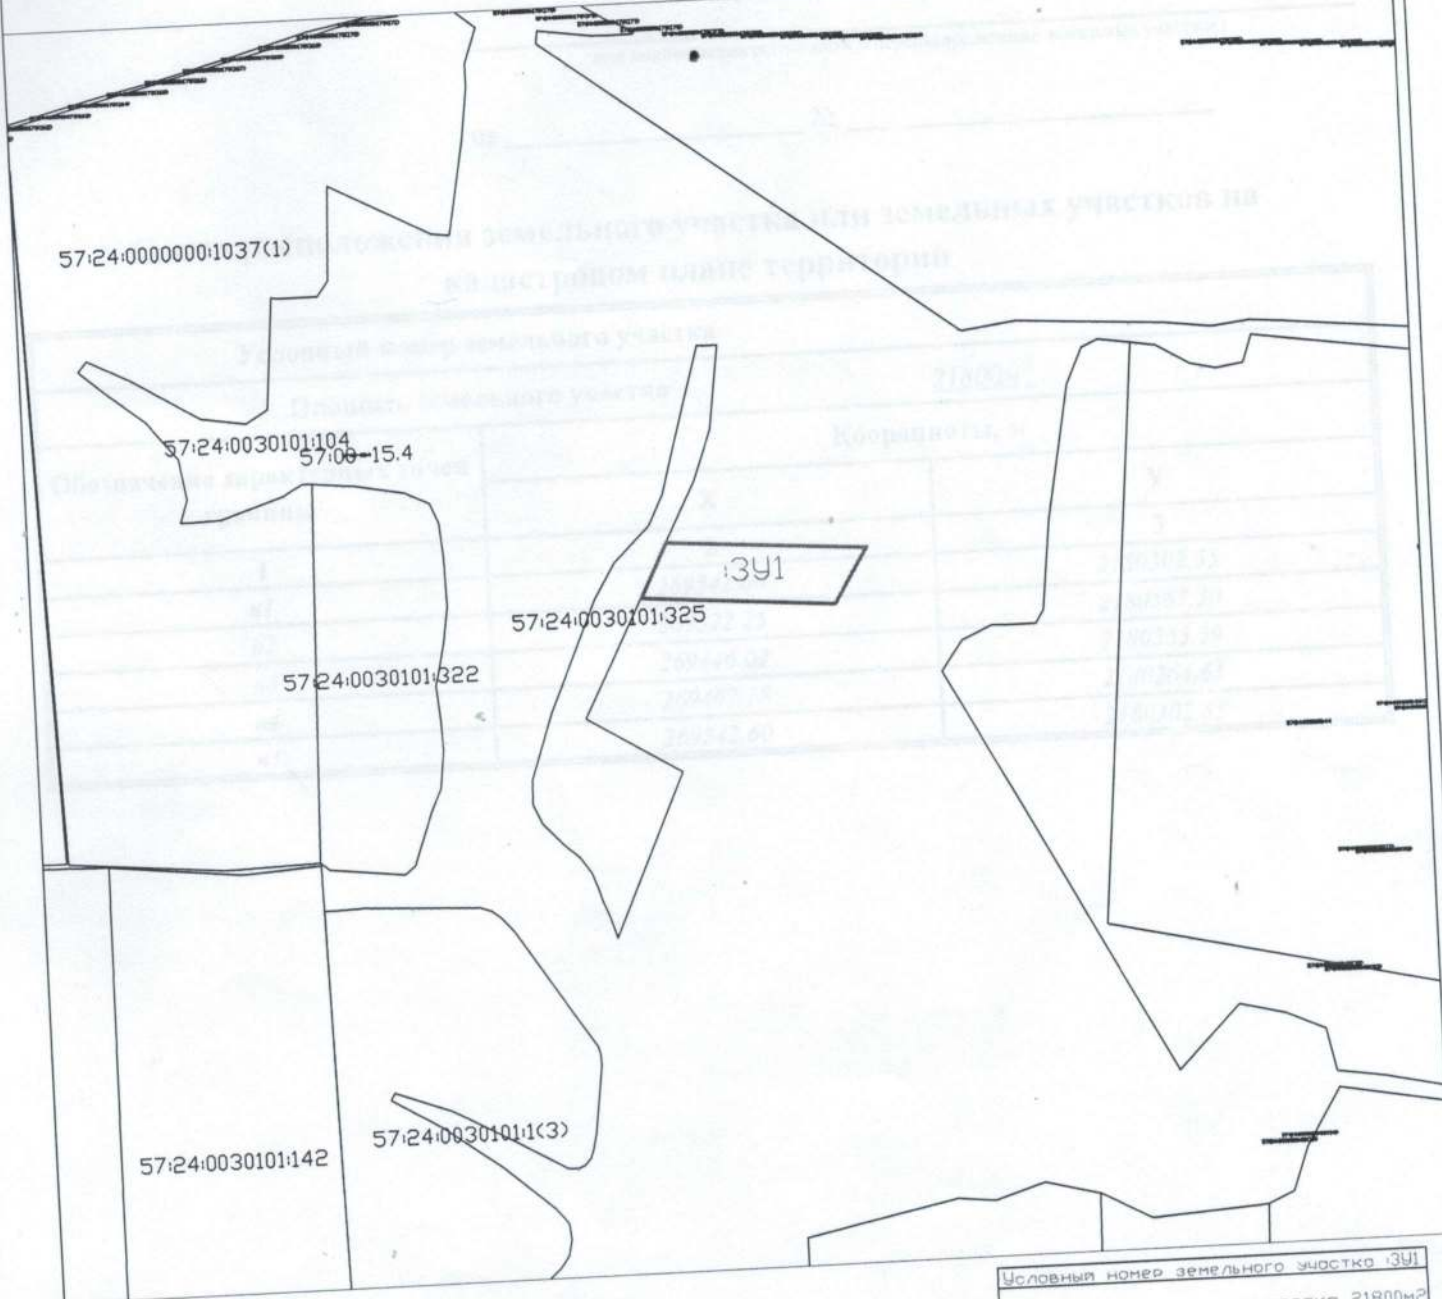

- Условные обозначения
- Существующая часть границы имеющаяся в ГКН
 - вновь образованная граница земельного участка
 - 391 Обозначение образуемого земельного участка
 - Граница кадастрового деления

Условный номер земельного участка 391
Площадь земельного участка 21800м²
Масштаб 1:10000
Система координат МСК-57

Утверждена

_____ (наименование документа об утверждении, включая наименования

_____ органов государственной власти или органов местного

_____ самоуправления, принявших решение об утверждении схемы

_____ или подписавших соглашение о перераспределении земельных участков)

от _____ № _____

Схема расположения земельного участка или земельных участков на кадастровом плане территории

Условный номер земельного участка		
Площадь земельного участка		<u>21800м²</u>
Обозначение характерных точек границы	Координаты, м	
	X	Y
1	2	3
n1	269542.60	2180302.55
n2	269522.25	2180583.30
n3	269446.02	2180535.39
n4	269467.18	2180264.63
n1	269542.60	2180302.55

Примечание:

1. Копия документа, удостоверяющего личность.
2. Схема расположения земельного участка.

Число
