


Схема расположения земельного участка на кадастровом плане территории в кадастровом квартале 57:24:0030101

Местоположение: Российская Федерация,  
Орловская область, р-н Должанский,  
с/п Кудиновское

Приложение №  
к постановлению администрации  
от \_\_\_\_\_ № \_\_\_\_\_

Доступ к земельному участку  
ЗУ1 через земли общего  
пользования

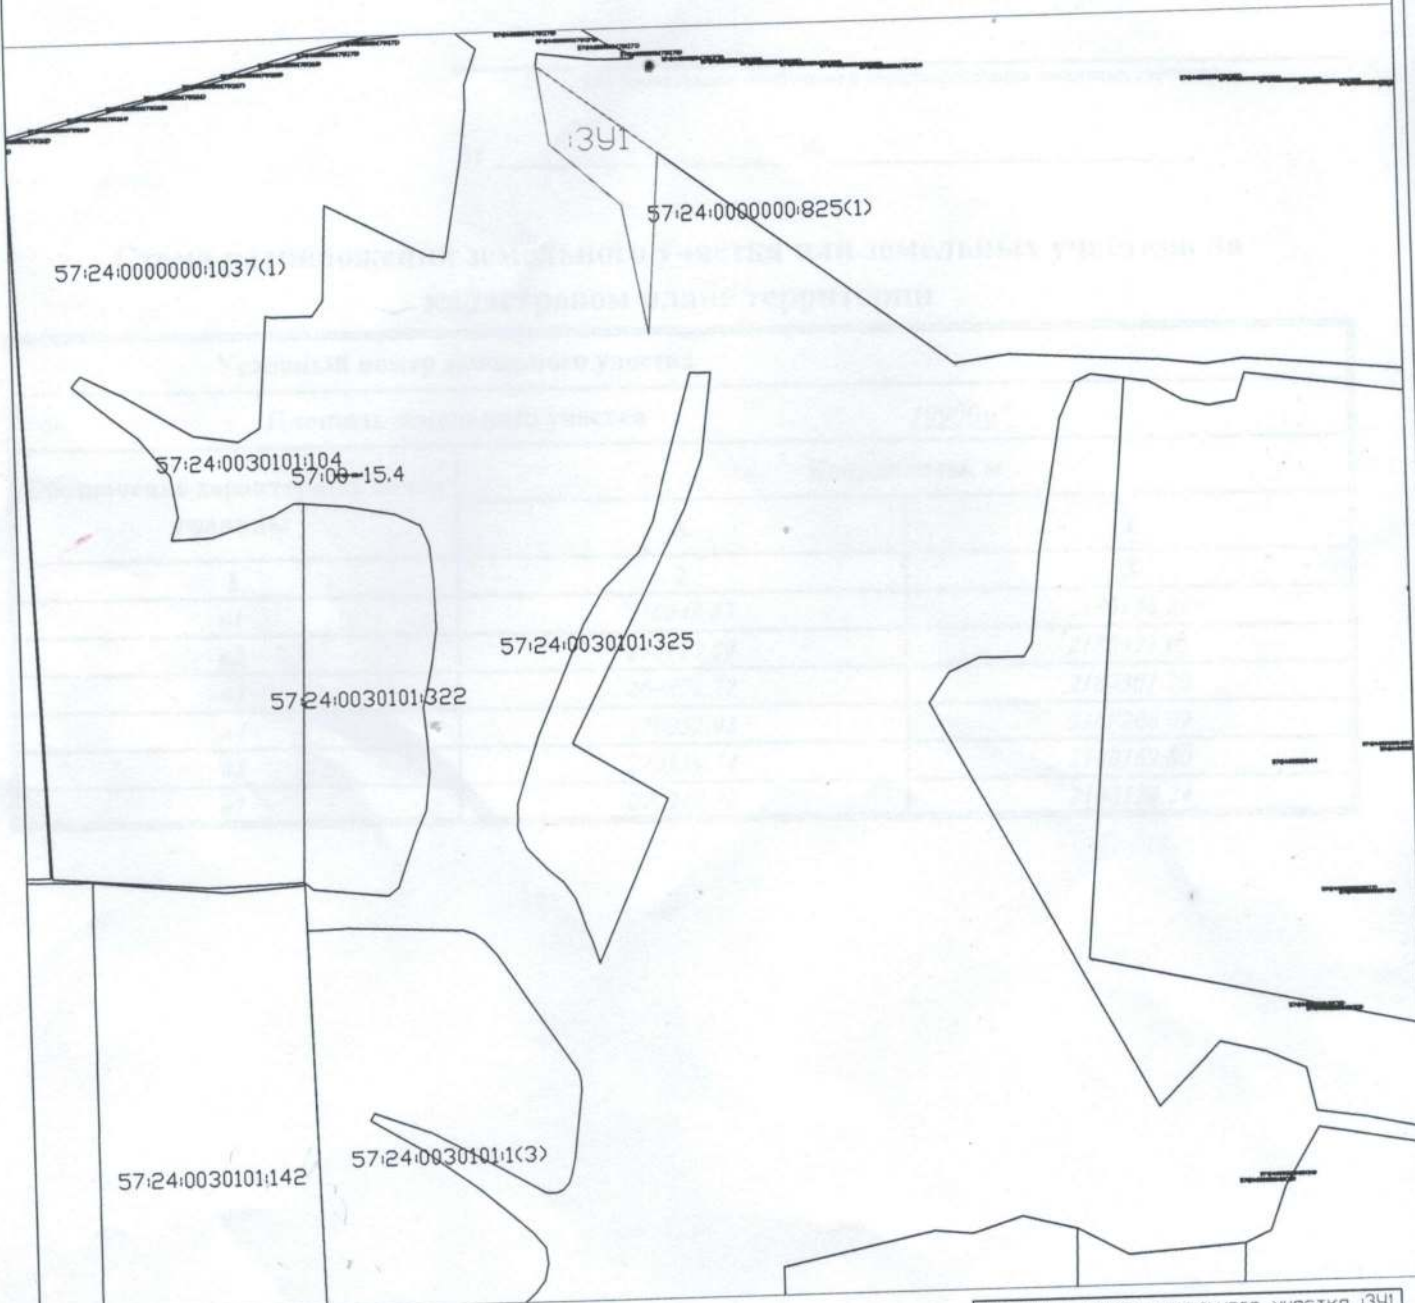

- Условные обозначения
- Существующая часть границы имеющаяся в ГКН
  - вновь образованная граница земельного участка
  - ЗУ1 Обозначение образуемого земельного участка
  - Граница кадастрового деления

Условный номер земельного участка ЗУ1  
Площадь земельного участка 19900м<sup>2</sup>  
  
Масштаб 1:10000  
  
Система координат МСК-57

# Утверждена

(наименование документа об утверждении, включая наименования

органов государственной власти или органов местного

самоуправления, принявших решение об утверждении схемы

или подписавших соглашение о перераспределении земельных участков)

от \_\_\_\_\_ № \_\_\_\_\_

## Схема расположения земельного участка или земельных участков на кадастровом плане территории

Условный номер земельного участка		
Площадь земельного участка		19900м <sup>2</sup>
Обозначение характерных точек границы	Координаты, м	
	X	Y
1	2	3
n1	270248.82	2180154.24
n2	270123.69	2180321.05
n3	269871.27	2180301.70
n4	270052.93	2180268.09
n5	270139.74	2180169.80
n1	270248.82	2180154.24