


Схема расположения земельного участка на кадастровом плане территории в кадастровом квартале 57:24:0020101

Местоположение: Российская Федерация,  
Орловская область, р-н Должанский,  
с/п Дубровское

Приложение №  
к постановлению администрации  
от \_\_\_\_\_ № \_\_\_\_\_

Доступ к земельному участку  
:ЗУ1 через земли общего  
пользования

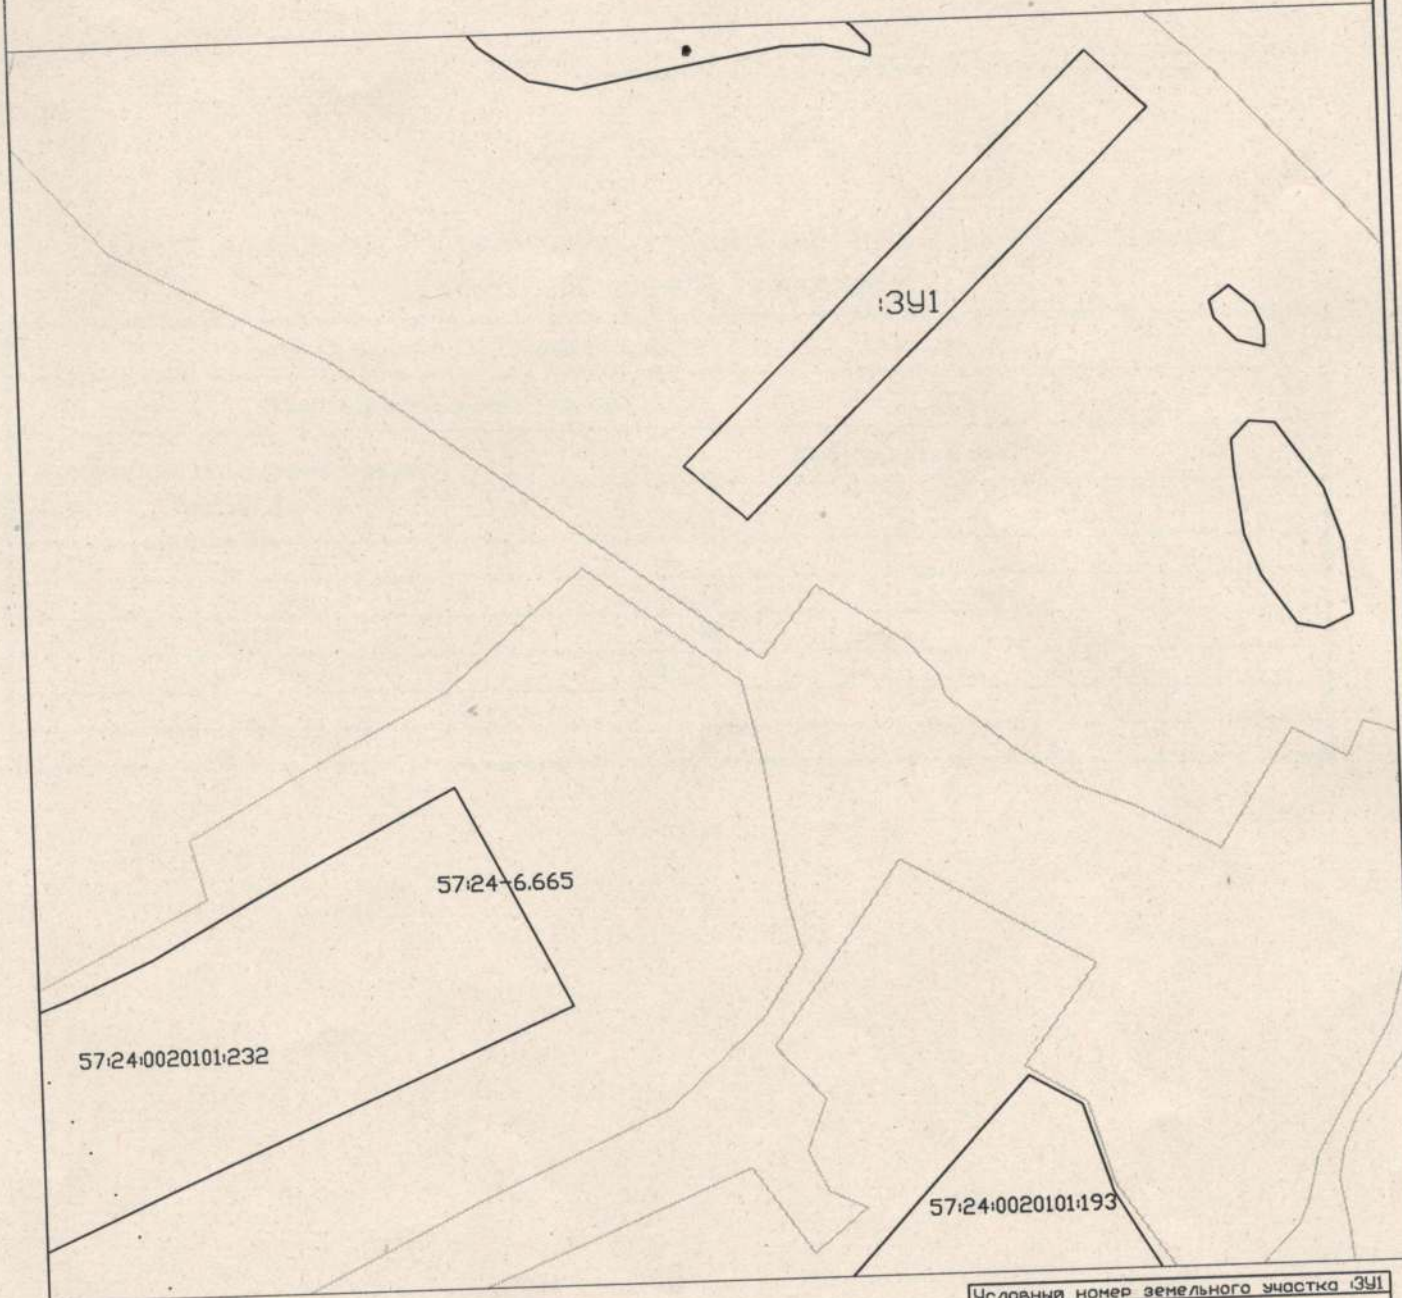

- Условные обозначения
- Существующая часть границы имеющаяся в ГКН
  - Вновь образованная граница земельного участка
  - :ЗУ1 Обозначение образуемого земельного участка
  - Граница кадастрового деления

Условный номер земельного участка :ЗУ1  
Площадь земельного участка 24300м<sup>2</sup>  
Масштаб 1:5000  
Система координат МСК-57

# Утверждена

(наименование документа об утверждении, включая наименования

органов государственной власти или органов местного

самоуправления, принявших решение об утверждении схемы

или подписавших соглашение о перераспределении земельных участков)

от \_\_\_\_\_ № \_\_\_\_\_

## Схема расположения земельного участка или земельных участков на кадастровом плане территории

Условный номер земельного участка		
Площадь земельного участка		24300м <sup>2</sup>
Обозначение характерных точек границы	Координаты, м	
	X	Y
1	2	3
n1	276709.82	2174705.72
n2	276995.42	2174999.43
n3	276953.48	2175042.51
n4	276670.63	2174749.96
n1	276709.82	2174705.72