


Схема расположения земельного участка на кадастровом плане территории в кадастровом квартале 57:24:0030101

Местоположение: Российская Федерация,  
Орловская область, р-н Должанский,  
с/п Кудиновское

Приложение №  
к постановлению администрации  
от \_\_\_\_\_ № \_\_\_\_\_

Доступ к земельному участку  
:3У1 через земли общего  
пользования

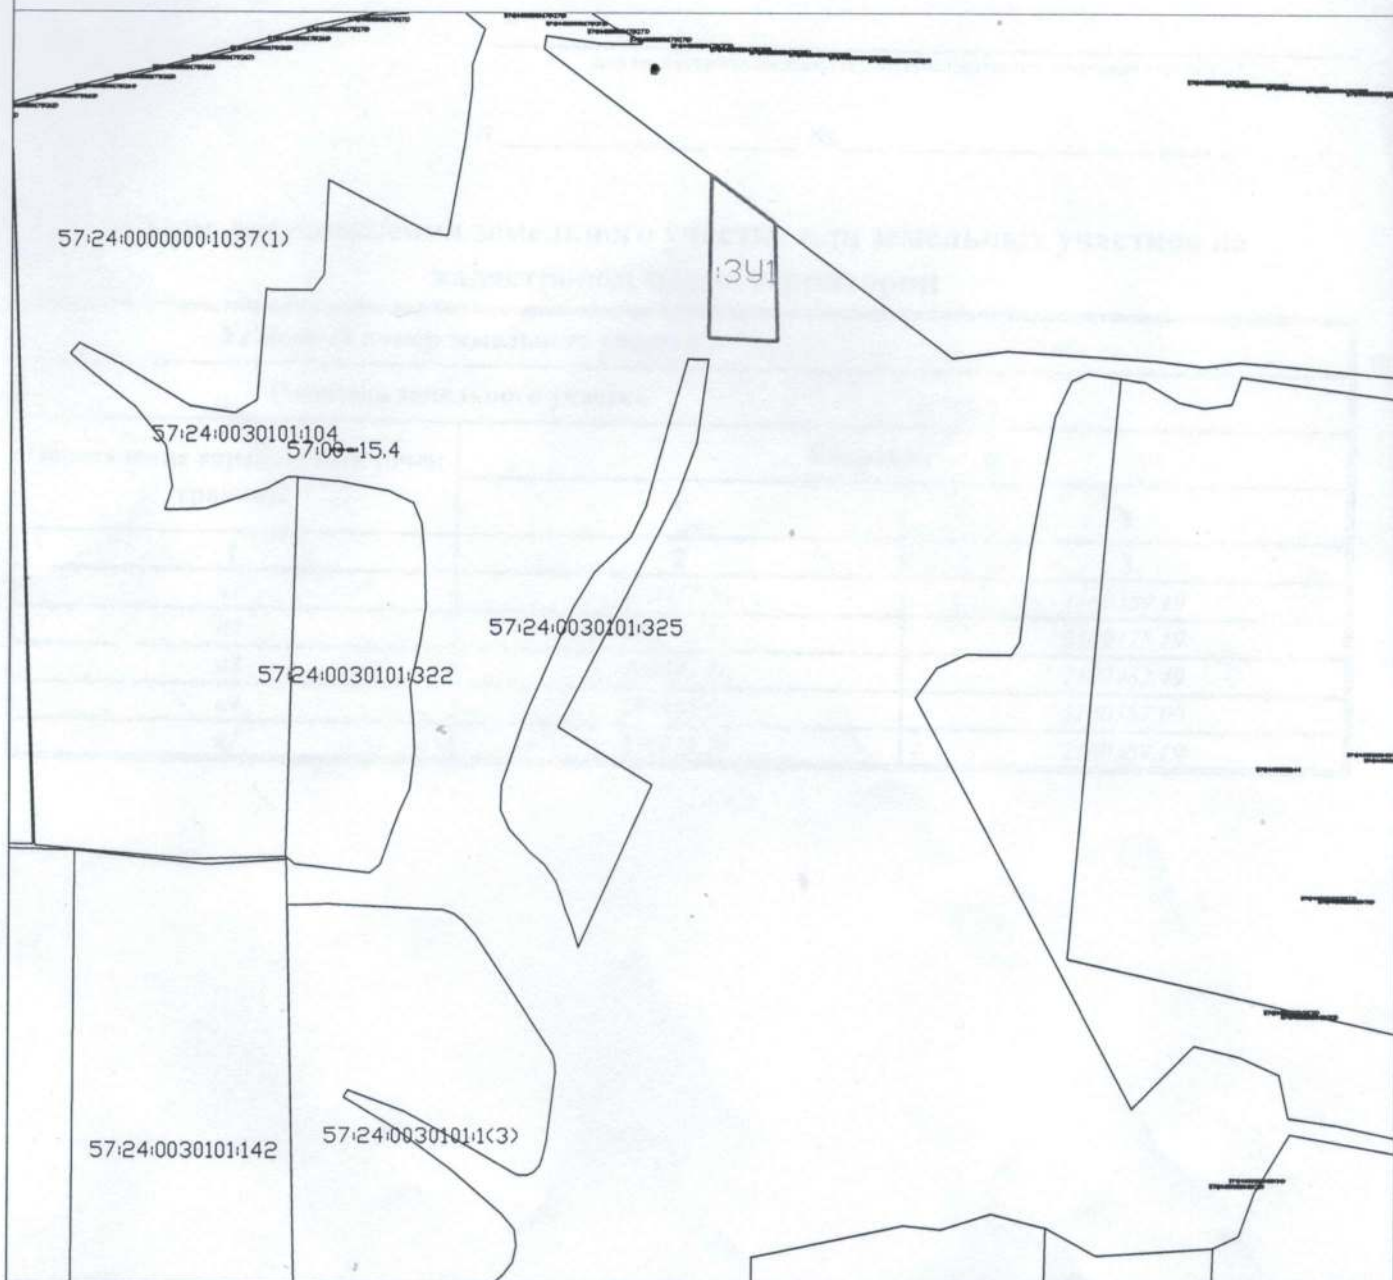

Условные обозначения

- Существующая часть границы имеющаяся в ГКН
- Вновь образованная граница земельного участка
- :3У1 Обозначение образуемого земельного участка
- Граница кадастрового деления

Условный номер земельного участка :3У1

Площадь земельного участка 18000м<sup>2</sup>

Масштаб 1:10000

Система координат МСК-57

# Утверждена

(наименование документа об утверждении, включая наименования

органов государственной власти или органов местного

самоуправления, принявших решение об утверждении схемы

или подписавших соглашение о перераспределении земельных участков)

от \_\_\_\_\_ № \_\_\_\_\_

## Схема расположения земельного участка или земельных участков на кадастровом плане территории

Условный номер земельного участка		
Площадь земельного участка		<i>18000м<sup>2</sup></i>
Обозначение характерных точек границы	Координаты, м	
	X	Y
<b>1</b>	<b>2</b>	<b>3</b>
<i>n1</i>	<i>270072.58</i>	<i>2180389.19</i>
<i>n2</i>	<i>270005.81</i>	<i>2180478.19</i>
<i>n3</i>	<i>269841.66</i>	<i>2180482.49</i>
<i>n4</i>	<i>269845.65</i>	<i>2180387.00</i>
<i>n1</i>	<i>270072.58</i>	<i>2180389.19</i>

