


Схема расположения земельного участка на кадастровом плане территории в кадастровом квартале 57:24:0030201

Местоположение: Российская Федерация,
Орловская область, р-н Должанский,
с/п Кудиновское

Приложение №
к постановлению администрации
от _____ № _____

Доступ к земельному участку
:3У1 через земли общего
пользования

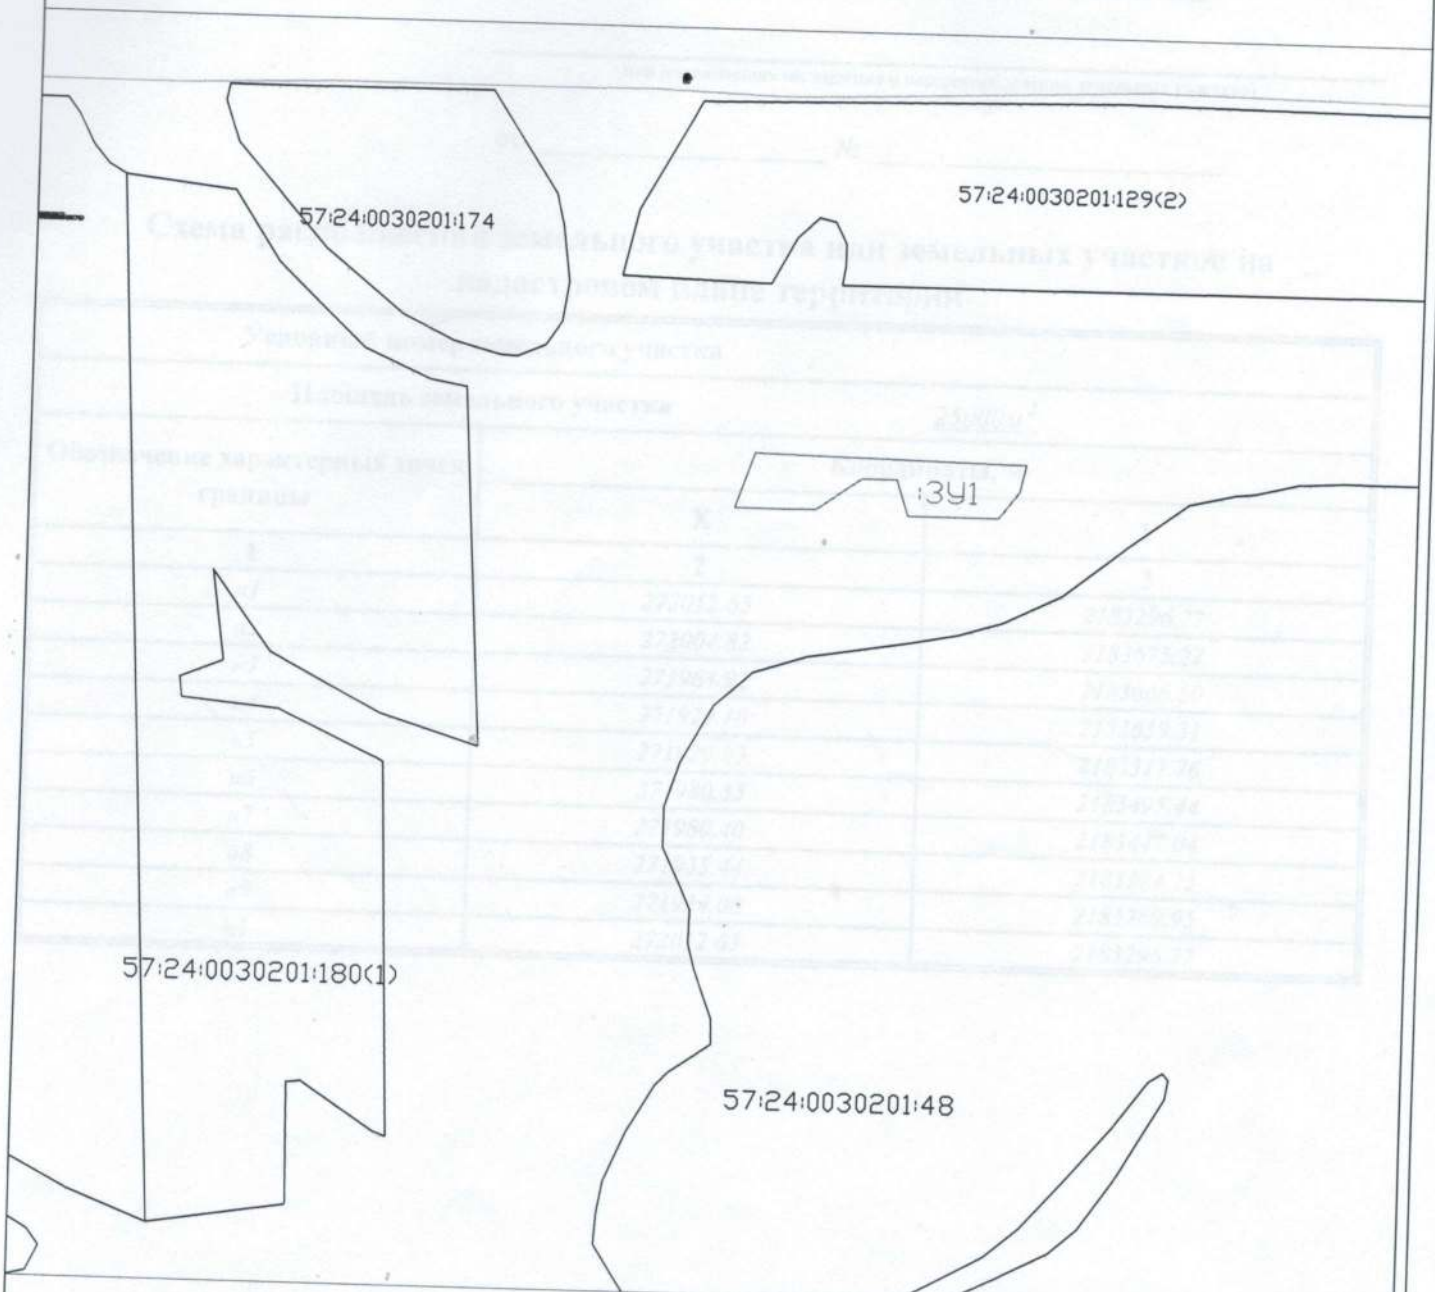

Условные обозначения

- Существующая часть границы имеющаяся в ГКН
- Вновь образованная граница земельного участка
- :3У1 Обозначение образуемого земельного участка
- Граница кадастрового деления

Условный номер земельного участка :3У1

Площадь земельного участка 25000м²

Масштаб 1:10000

Система координат МСК-57

Утверждена

(наименование документа об утверждении, включая наименования

органов государственной власти или органов местного

самоуправления, принявших решение об утверждении схемы

или подписавших соглашение о перераспределении земельных участков)

от _____ № _____

Схема расположения земельного участка или земельных участков на
кадастровом плане территории

Условный номер земельного участка		
Площадь земельного участка 25000м²		
Обозначение характерных точек границы	Координаты, м	
	X	Y
1	2	3
n1	272012.65	2183296.77
n2	272004.82	2183675.22
n3	271964.92	2183666.50
n4	271929.10	2183639.31
n5	271929.03	2183511.76
n6	271980.35	2183495.44
n7	271980.40	2183447.04
n8	271935.44	2183384.25
n9	271934.08	2183269.95
n1	272012.65	2183296.77