


Схема расположения земельного участка на кадастровом плане территории в кадастровом квартале 57:24:0020101

Местоположение: Российская Федерация,
Орловская область, р-н Должанский,
с/п Дубровское

Приложение №
к постановлению администрации
от _____ № _____

Доступ к земельному участку
ЗУ1 через земли общего
пользования

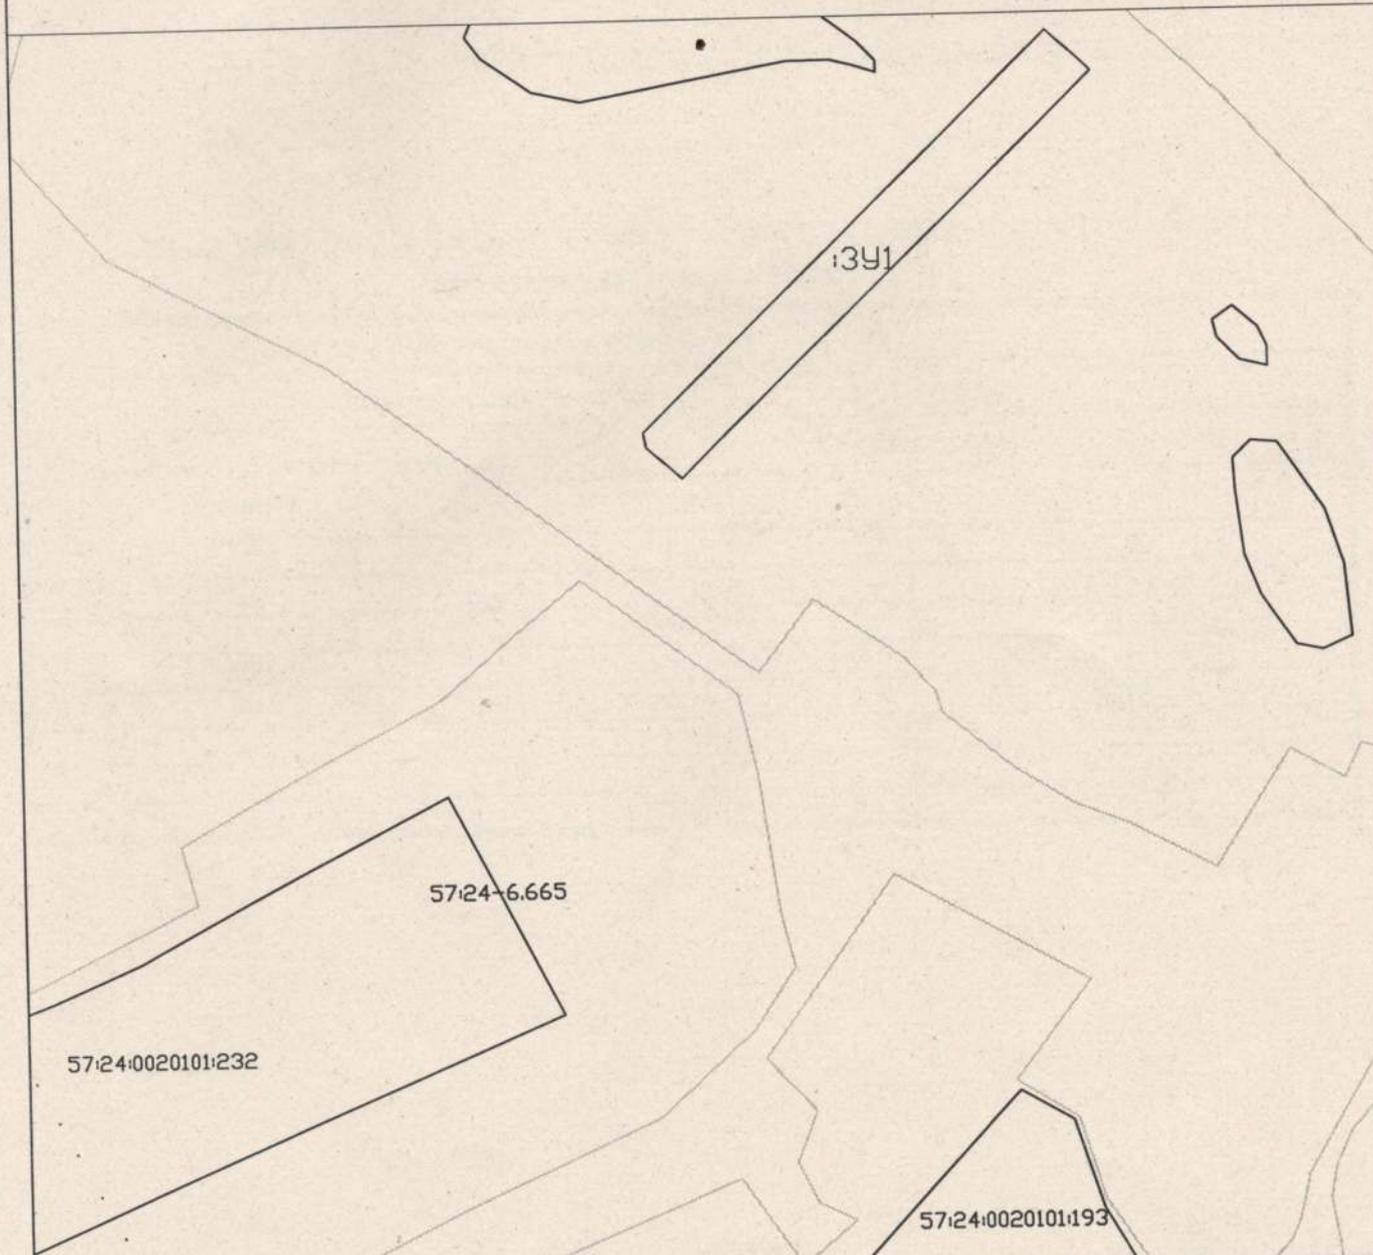

Условные обозначения

- Существующая часть границы имеющаяся в ГКН
- вновь образованная граница земельного участка
- ЗУ1 Обозначение образуемого земельного участка
- Граница кадастрового деления

Условный номер земельного участка ЗУ1

Площадь земельного участка 17600м²

Масштаб 1:5000

Система координат МСК-57

Утверждена

(наименование документа об утверждении, включая наименования

органов государственной власти или органов местного

самоуправления, принявших решение об утверждении схемы

или подписавших соглашение о перераспределении земельных участков)

от _____ № _____

Схема расположения земельного участка или земельных участков на кадастровом плане территории

Условный номер земельного участка		
Площадь земельного участка		17600м ²
Обозначение характерных точек границы	Координаты, м	
	X	Y
1	2	3
n1	276732.08	2174680.59
n2	276742.89	2174678.19
n3	277024.56	2174967.60
n4	276998.73	2174996.04
n5	276995.42	2174999.43
n6	276709.82	2174705.72
n1	276732.08	2174680.59