


Схема расположения земельного участка на кадастровом плане территории в кадастровом квартале 57:24:0020101

Местоположение: Российская Федерация,
Орловская область, р-н Должанский,
с/п Дубровское

Приложение №
к постановлению администрации
от _____ № _____

Доступ к земельному участку
:ЗУ1 через земли общего
пользования

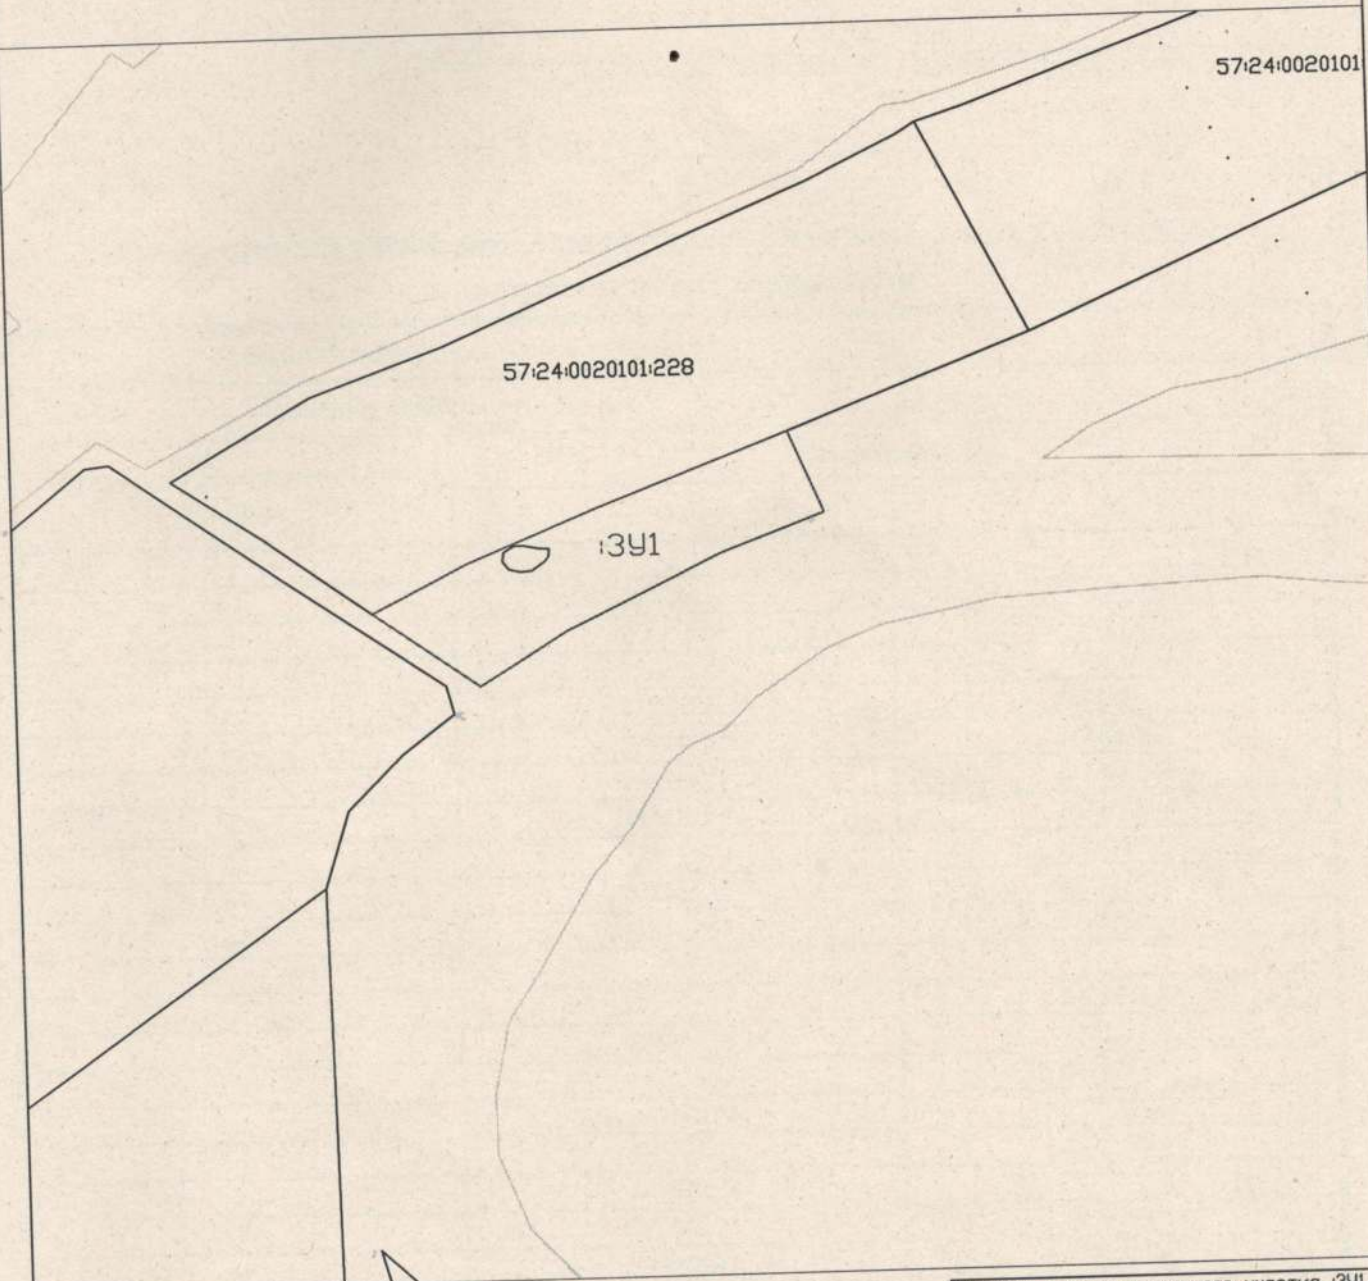

- Условные обозначения
- Существующая часть границы имеющаяся в ГКН
 - вновь образованная граница земельного участка
 - :ЗУ1 Обозначение образуемого земельного участка
 - Граница кадастрового деления

Условный номер земельного участка :ЗУ1
Площадь земельного участка 20500м²

Масштаб 1:5000

Система координат МСК-57

Утверждена

(наименование документа об утверждении, включая наименования

органов государственной власти или органов местного

самоуправления, принявших решение об утверждении схемы

или подписавших соглашение о перераспределении земельных участков)

от _____ № _____

Схема расположения земельного участка или земельных участков на кадастровом плане территории

Условный номер земельного участка		
Площадь земельного участка		20500м ²
Обозначение характерных точек границы	Координаты, м	
	X	Y
1	2	3
н1	276003.67	2173810.67
н2	276052.63	2173943.19
н3	276054.63	2173948.46
н4	275996.27	2173972.90
н5	275968.83	2173898.75
н6	275916.77	2173787.88
н7	275878.66	2173725.18
н8	275932.73	2173649.87
н9	275966.34	2173717.73
н1	276003.67	2173810.67
1	275973.76	2173743.61
2	275978.12	2173751.06
3	275978.12	2173758.93
4	275975.92	2173768.84
5	275975.67	2173776.17
6	275970.35	2173775.83
7	275966.77	2173773.07
8	275960.41	2173763.49
9	275959.49	2173755.45
10	275961.63	2173747.44
11	275967.17	2173742.78
1	275973.76	2173743.61