


Схема расположения земельного участка на кадастровом плане территории в кадастровом квартале 57:24:0020101

Местоположение: Российская Федерация,
Орловская область, р-н Должанский,
с/п Дубровское

Приложение №
к постановлению администрации
от _____ № _____

Доступ к земельному участку
ЗУ1 через земли общего
пользования

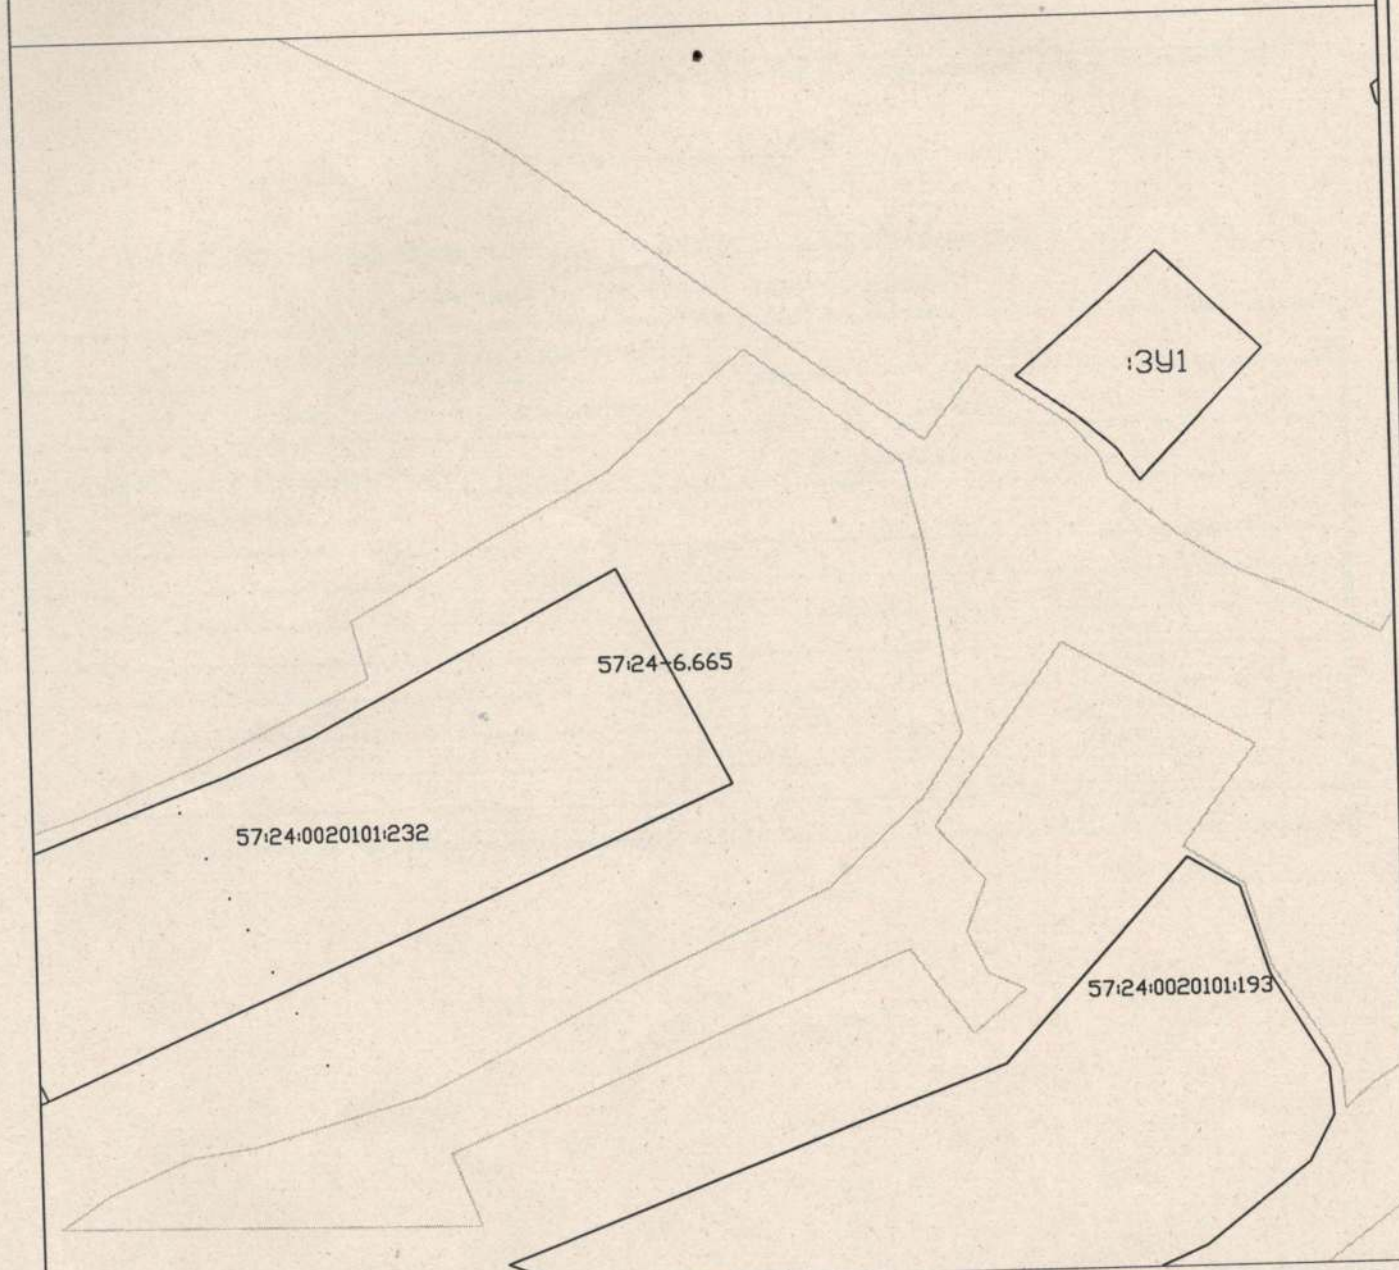

- Условные обозначения
- Существующая часть границы имеющаяся в ГКН
 - Вновь образованная граница земельного участка
 - ЗУ1 Обозначение образуемого земельного участка
 - - - Граница кадастрового деления

Условный номер земельного участка ЗУ1
Площадь земельного участка 13600м²
Масштаб 1:5000
Система координат МСК-57

Утверждена

(наименование документа об утверждении, включая наименования

органов государственной власти или органов местного

самоуправления, принявших решение об утверждении схемы

или подписавших соглашение о перераспределении земельных участков)

от _____ № _____

Схема расположения земельного участка или земельных участков на кадастровом плане территории

Условный номер земельного участка		
Площадь земельного участка		13600м ²
Обозначение характерных точек границы	Координаты, м	
	X	Y
1	2	3
n1	276615.95	2174823.35
n2	276701.72	2174924.72
n3	276631.12	2174998.70
n4	276540.07	2174909.31
n5	276562.81	2174892.76
n6	276585.53	2174867.08
n1	276615.95	2174823.35