


Схема расположения земельного участка на кадастровом плане территории в кадастровом квартале 57:24:0030101

Местоположение: Российская Федерация,
Орловская область, р-н Должанский,
с/п Кудиновское

Приложение №
к постановлению администрации
от _____ № _____

Доступ к земельному участку
:ЗУ1 через земли общего
пользования

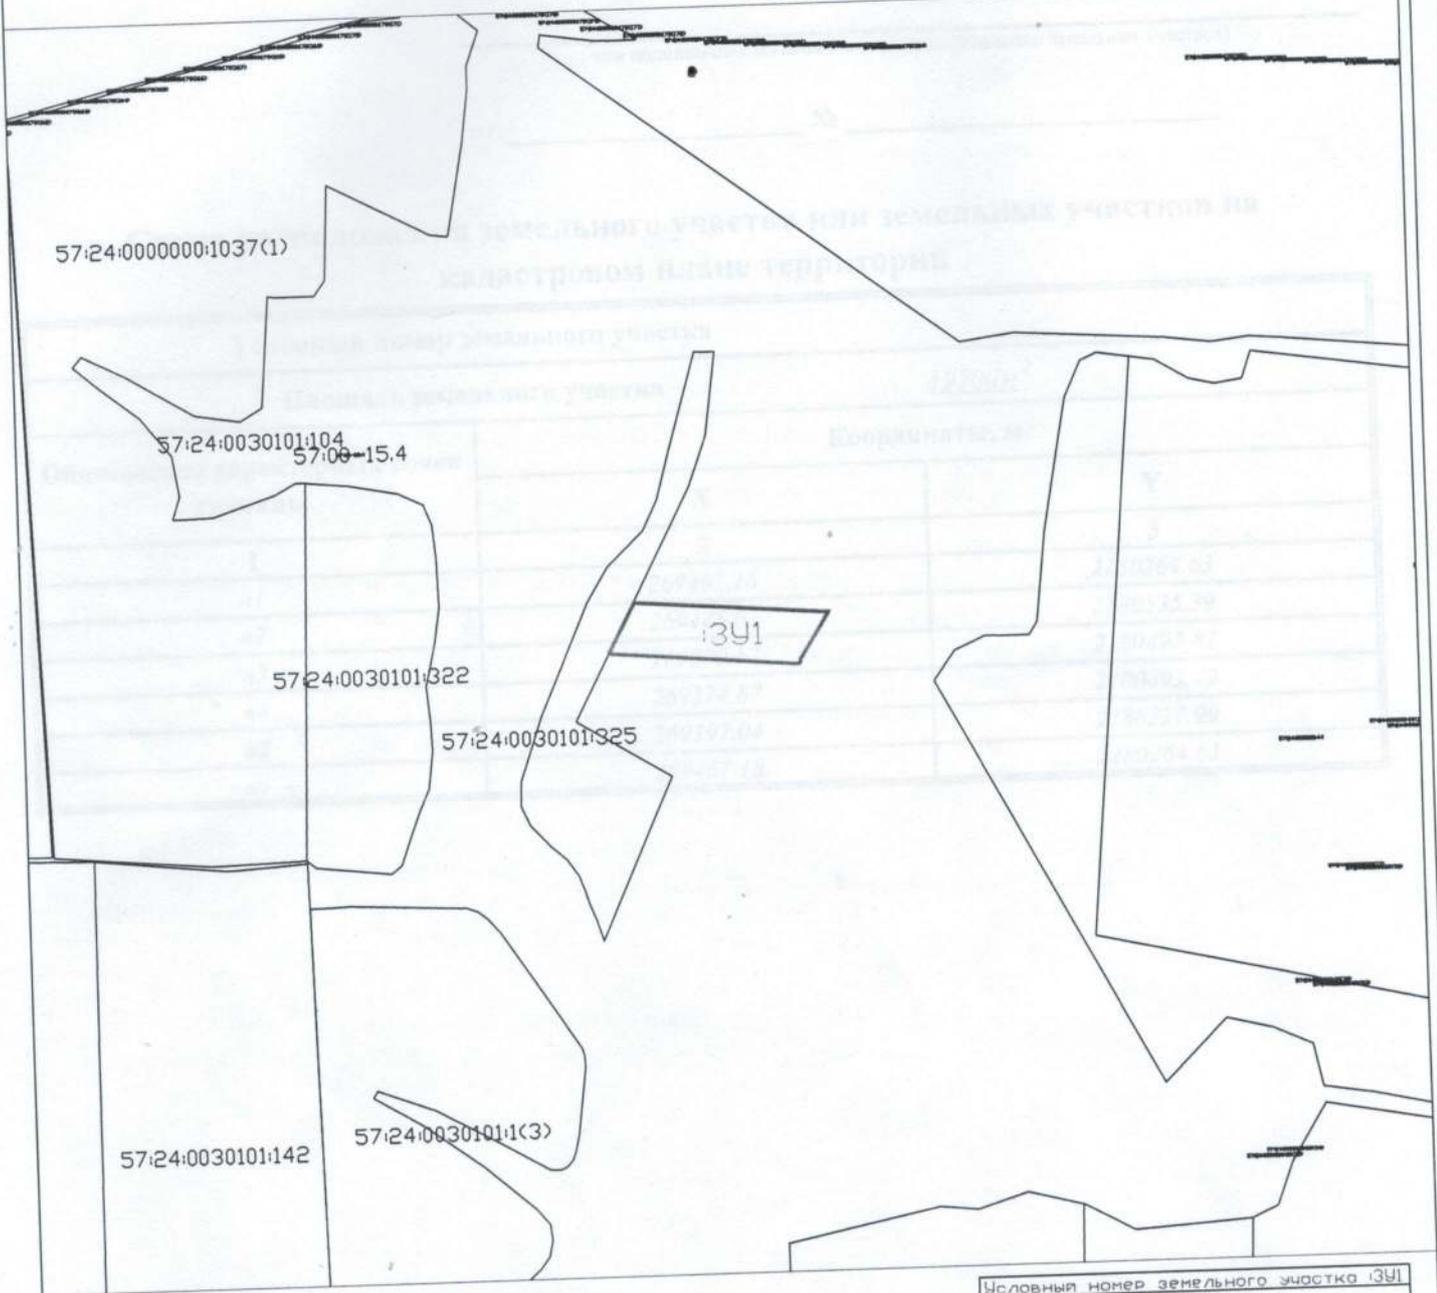

- Условные обозначения
- Существующая часть границы имеющаяся в ГКН
 - вновь образованная граница земельного участка
 - :ЗУ1 Обозначение образуемого земельного участка
 - Граница кадастрового деления

Условный номер земельного участка :ЗУ1
Площадь земельного участка 19700м²
Масштаб 1:10000
Система координат МСК-57

Утверждена

(наименование документа об утверждении, включая наименования

органов государственной власти или органов местного

самоуправления, принявших решение об утверждении схемы

или подписавших соглашение о перераспределении земельных участков)

от _____ № _____

Схема расположения земельного участка или земельных участков на кадастровом плане территории

Условный номер земельного участка		
Площадь земельного участка		19700м ²
Обозначение характерных точек границы	Координаты, м	
	X	Y
1	2	3
n1	269467.18	2180264.63
n2	269446.02	2180535.39
n3	269379.87	2180493.82
n4	269374.87	2180493.49
n5	269397.04	2180227.99
n1	269467.18	2180264.63

Кат. земель, отнесенные к территории в территориальной зоне (архитектурной)

- Примечания:
1. Контакт для связи, уполномоченного лица.
 2. схема расположения земельного участка.

