


Схема расположения земельного участка на кадастровом плане территории в кадастровом квартале 57:24:0030101

Местоположение: Российская Федерация,
Орловская область, р-н Должанский,
с/п Кудиновское

Приложение №
к постановлению администрации
от _____ № _____

Доступ к земельному участку
:3У1 через земли общего
пользования

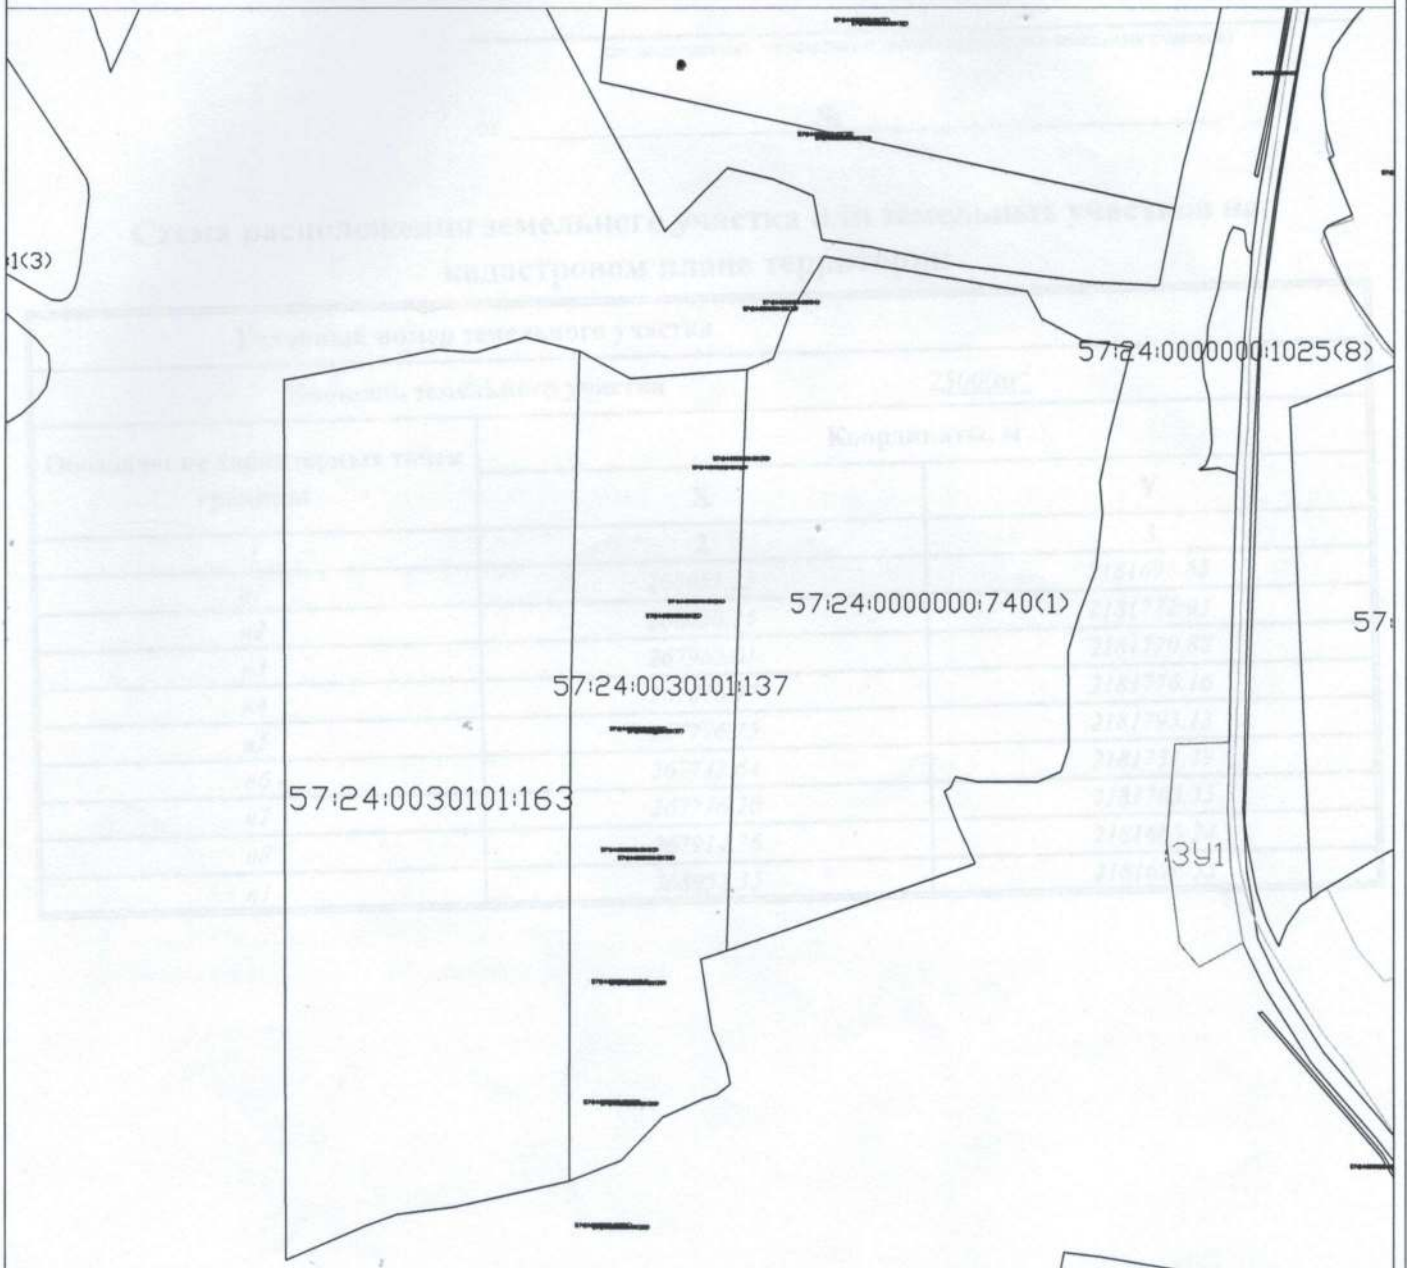

Условные обозначения

- Существующая часть границы имеющаяся в ГКН
- вновь образованная граница земельного участка
- :3У1 Обозначение образуемого земельного участка
- Граница кадастрового деления

Условный номер земельного участка :3У1

Площадь земельного участка 25000м²

Масштаб 1:10000

Система координат МСК-57

Утверждена

(наименование документа об утверждении, включая наименования

органов государственной власти или органов местного

самоуправления, принявших решение об утверждении схемы

или подписавших соглашение о перераспределении земельных участков)

от _____ № _____

Схема расположения земельного участка или земельных участков на кадастровом плане территории

Условный номер земельного участка		
Площадь земельного участка		25000м ²
Обозначение характерных точек границы	Координаты, м	
	X	Y
1	2	3
n1	268053.35	2181696.55
n2	268056.15	2181772.93
n3	267962.01	2181770.88
n4	267876.97	2181776.16
n5	267776.75	2181793.13
n6	267742.64	2181731.29
n7	267776.20	2181703.35
n8	267914.76	2181685.24
n1	268053.35	2181696.55

1. Копия документа, удостоверяющего личность,
2. Схема расположения земельного участка

