


Схема расположения земельного участка на кадастровом плане территории в кадастровом квартале 57:24:0030201

Приложение №
к постановлению администрации
от _____ № _____

Местоположение: Российская Федерация,
Орловская область, р-н Должанский,
с/п Кудиновское

Доступ к земельному участку
:ЗУ1 через земли общего
пользования

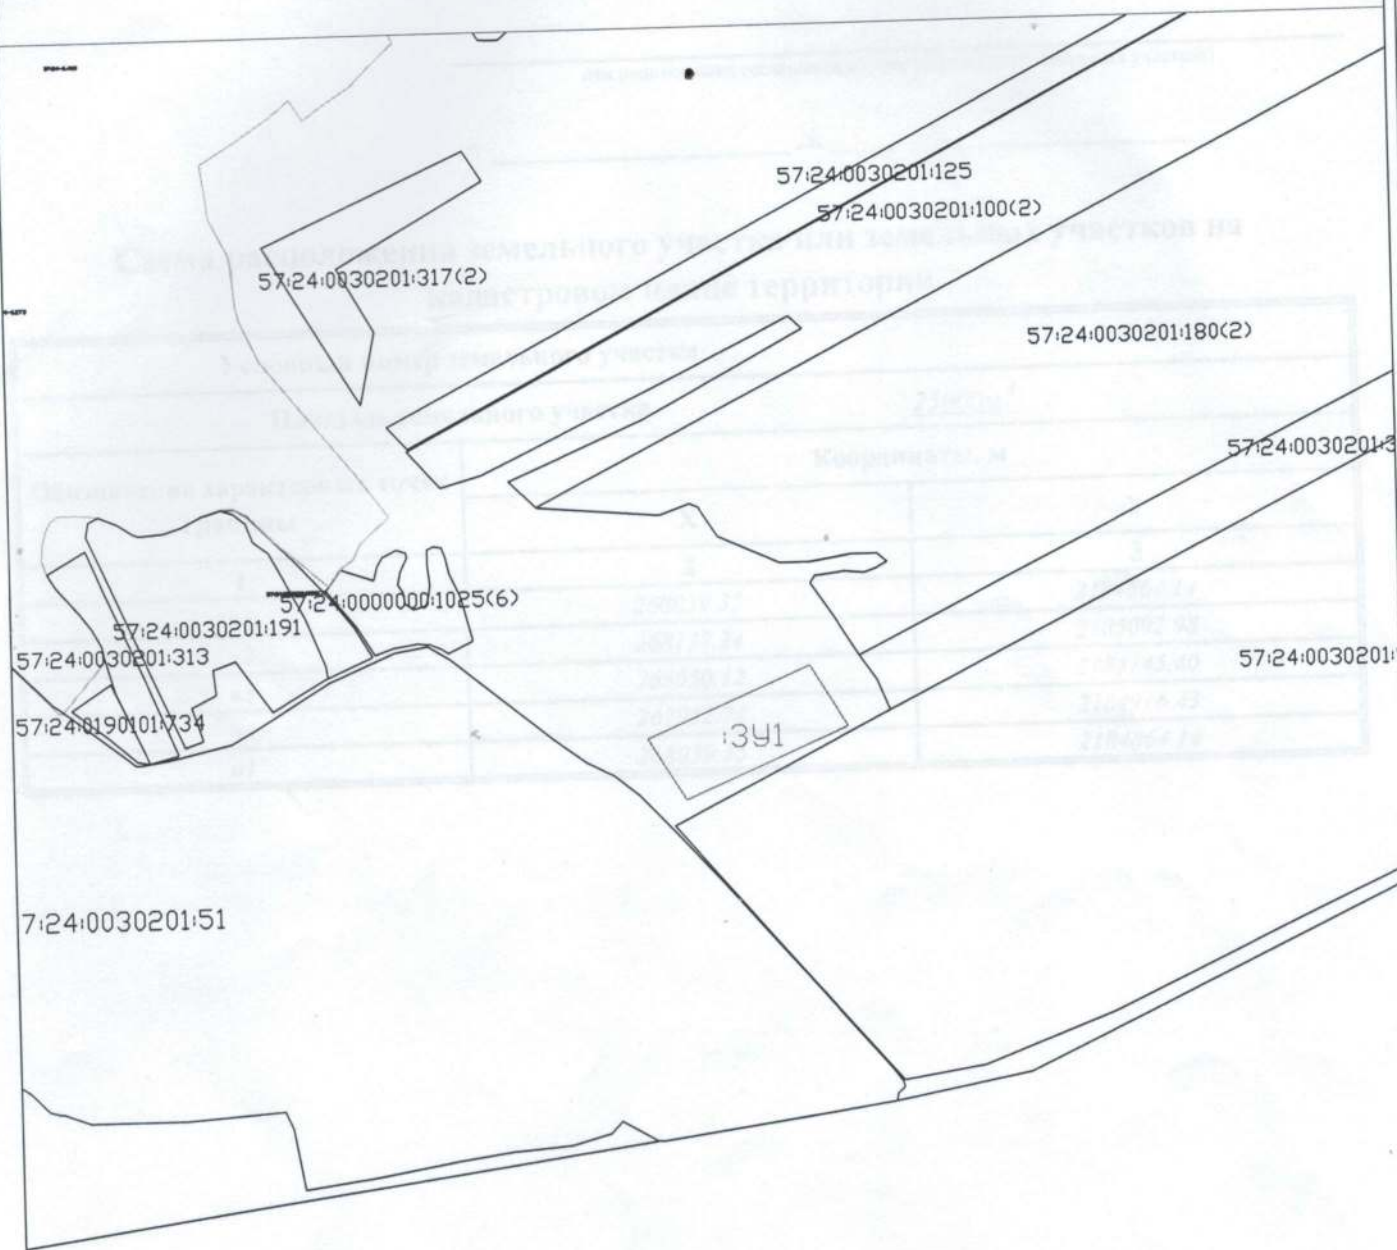

Условные обозначения

- Существующая часть границы имеющаяся в ГКН
- Вновь образованная граница земельного участка
- :ЗУ1 Обозначение образуемого земельного участка
- Граница кадастрового деления

Условный номер земельного участка :ЗУ1

Площадь земельного участка 25000м²

Масштаб 1:10000

Система координат МСК-57

Утверждена

(наименование документа об утверждении, включая наименования

органов государственной власти или органов местного

самоуправления, принявших решение об утверждении схемы

или подписавших соглашение о перераспределении земельных участков)

от _____ № _____

**Схема расположения земельного участка или земельных участков на
кадастровом плане территории**

Условный номер земельного участка		
Площадь земельного участка		25000м ²
Обозначение характерных точек границы	Координаты, м	
	X	Y
1	2	3
n1	268039.35	2184864.14
n2	268137.24	2185092.98
n3	268050.12	2185145.40
n4	267952.71	2184916.43
n1	268039.35	2184864.14

Примечание:

1. Копия документа, удостоверяющего личность.
2. Схема расположения земельного участка.

