


Схема расположения земельного участка на кадастровом плане территории в кадастровом квартале 57:24:0030201

Местоположение: Российская Федерация,
Орловская область, р-н Должанский,
с/п Кудиновское

Приложение №
к постановлению администрации
от _____ № _____

Доступ к земельному участку
:ЗУ1 через земли общего
пользования

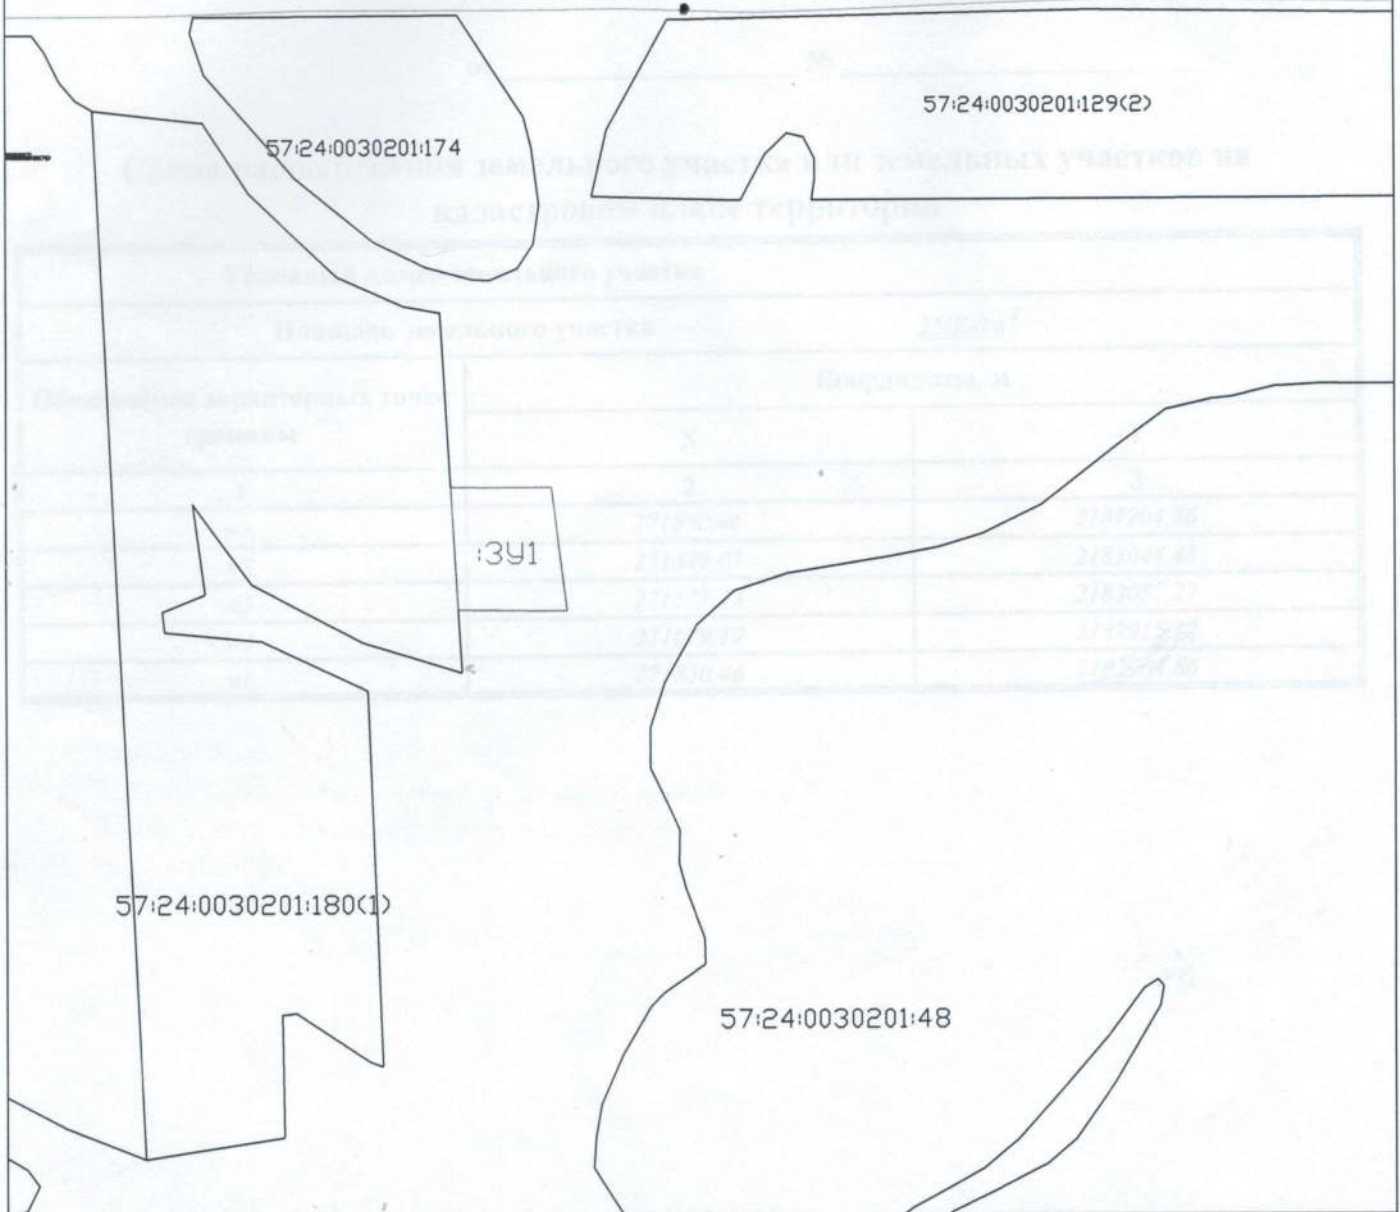

Условные обозначения

- Существующая часть границы имеющаяся в ГКН
- вновь образованная граница земельного участка
- :ЗУ1 Обозначение образуемого земельного участка
- Граница кадастрового деления

Условный номер земельного участка :ЗУ1

Площадь земельного участка 25000м²

Масштаб 1:10000

Система координат МСК-57

Утверждена

(наименование документа об утверждении, включая наименования

органов государственной власти или органов местного

самоуправления, принявших решение об утверждении схемы

или подписавших соглашение о перераспределении земельных участков)

от _____ № _____

Схема расположения земельного участка или земельных участков на кадастровом плане территории

Условный номер земельного участка		
Площадь земельного участка		25000 м ²
Обозначение характерных точек границы	Координаты, м	
	X	Y
1	2	3
n1	271850.46	2182904.86
n2	271849.07	2183044.48
n3	271677.23	2183067.27
n4	271679.19	2182915.12
n1	271850.46	2182904.86

