


Схема расположения земельного участка на кадастровом плане территории в кадастровом квартале 57:24:0020101

Местоположение: Российская Федерация,  
Орловская область, р-н Должанский,  
с/п Дубровское

Приложение №  
к постановлению администрации  
от \_\_\_\_\_ № \_\_\_\_\_

Доступ к земельному участку  
ЗУ1 через земли общего  
пользования

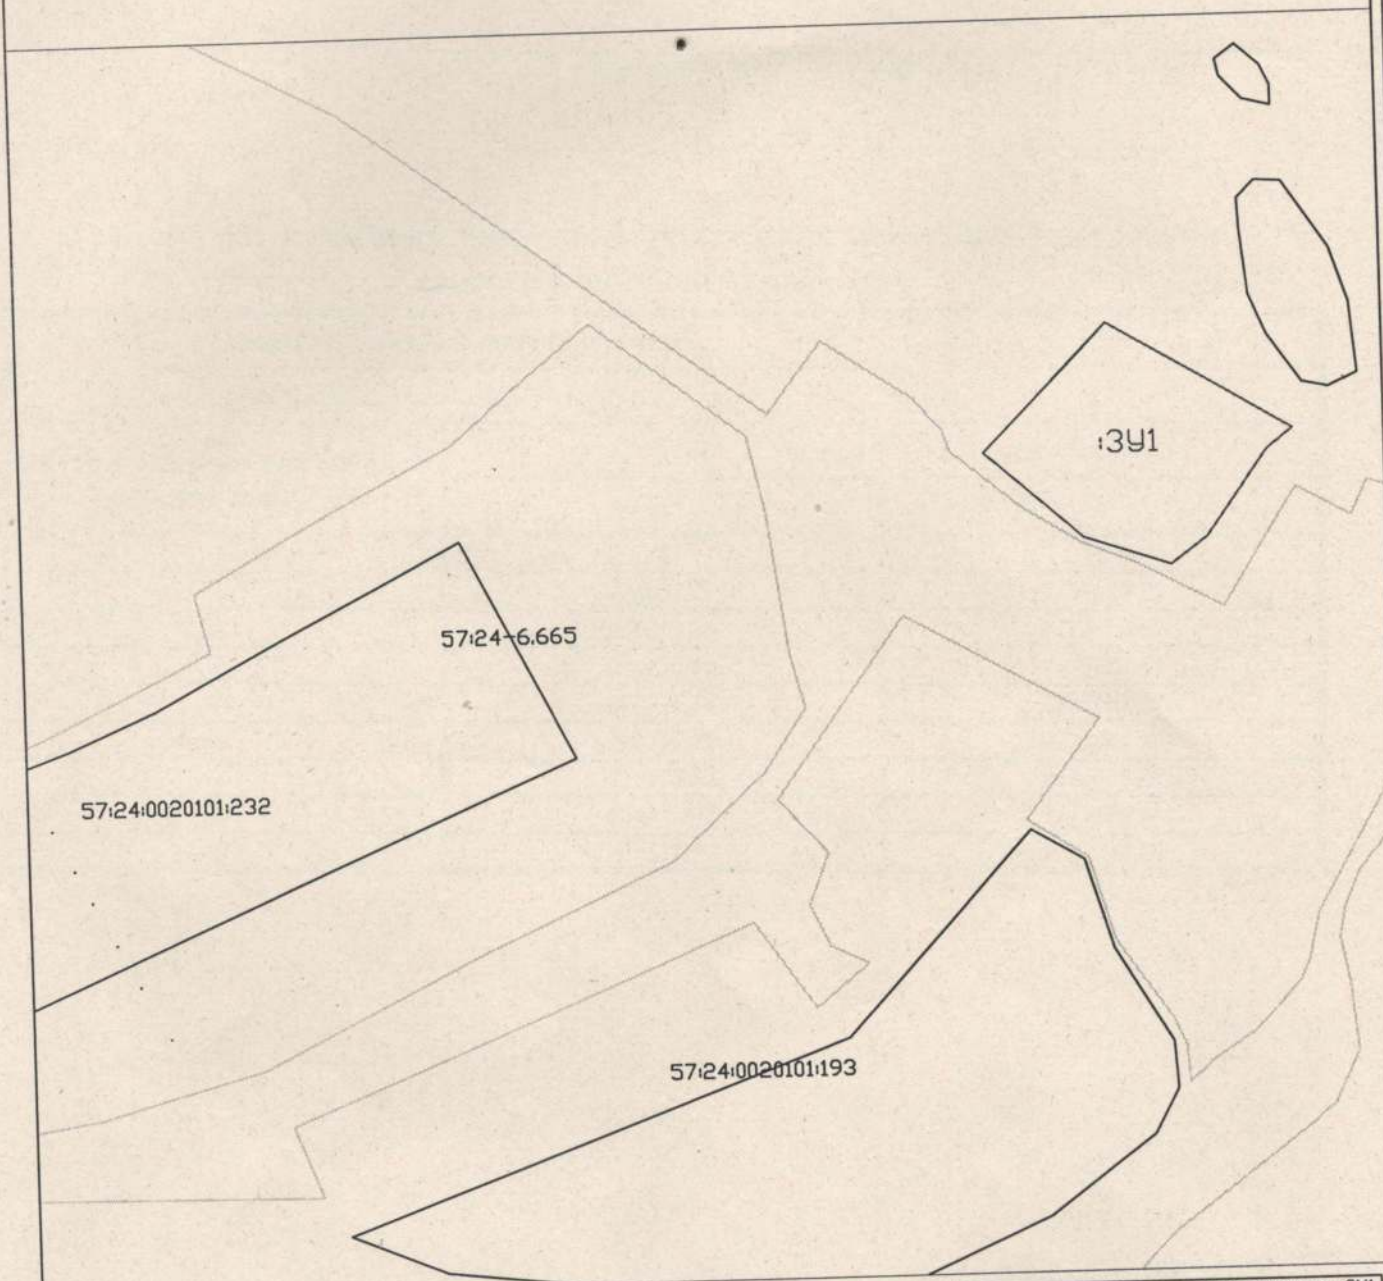

- Условные обозначения
- Существующая часть границы именуемая в ГКН
  - вновь образованная граница земельного участка
  - ЗУ1 Обозначение образуемого земельного участка
  - Граница кадастрового деления

Условный номер земельного участка ЗУ1  
Площадь земельного участка 20800м<sup>2</sup>  
  
Масштаб 1:5000  
  
Система координат МСК-57

## Утверждена

(наименование документа об утверждении, включая наименования

органов государственной власти или органов местного

самоуправления, принявших решение об утверждении схемы

или подписавших соглашение о перераспределении земельных участков)

от \_\_\_\_\_ № \_\_\_\_\_

### Схема расположения земельного участка или земельных участков на кадастровом плане территории

Условный номер земельного участка		
Площадь земельного участка		20800м <sup>2</sup>
Обозначение характерных точек границы	Координаты, м	
	X	Y
1	2	3
n1	276631.12	2174998.70
n2	276552.75	2175130.60
n3	276538.00	2175112.07
n4	276476.74	2175067.15
n5	276457.69	2175041.13
n6	276478.36	2174979.08
n7	276540.07	2174909.31
n1	276631.12	2174998.70