


Схема расположения земельного участка на кадастровом плане территории в кадастровом квартале 57:24:0020101

Местоположение: Российская Федерация,
Орловская область, р-н Должанский,
с/п Дубровское

Приложение №
к постановлению администрации
от _____ № _____

Доступ к земельному участку
ЗУ1 через земли общего
пользования

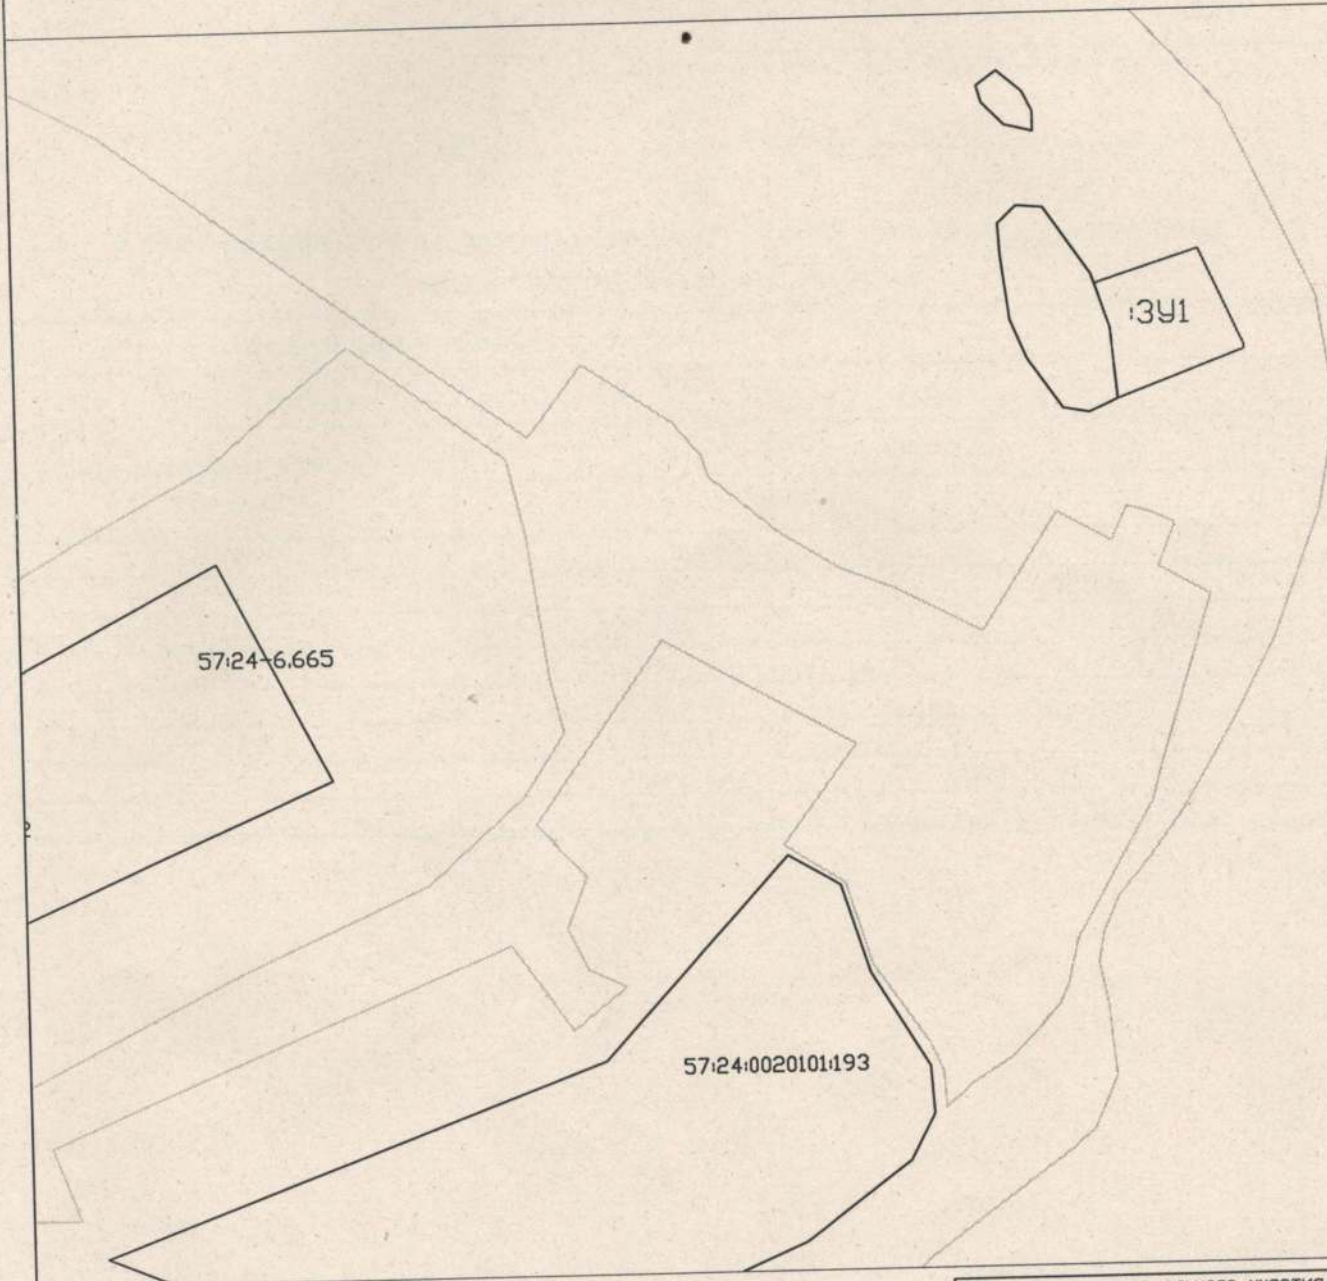

- Условные обозначения
- Существующая часть границы имеющаяся в ГКН
 - Вновь образованная граница земельного участка
 - ЗУ1 Обозначение образуемого земельного участка
 - Граница кадастрового деления

Условный номер земельного участка ЗУ1

Площадь земельного участка 6900м²

Масштаб 1:5000

Система координат МСК-57

Утверждена

(наименование документа об утверждении, включая наименования

органов государственной власти или органов местного

самоуправления, принявших решение об утверждении схемы

или подписавших соглашение о перераспределении земельных участков)

от _____ № _____

Схема расположения земельного участка или земельных участков на кадастровом плане территории

Условный номер земельного участка		
Площадь земельного участка		6900м ²
Обозначение характерных точек границы	Координаты, м	
	X	Y
1	2	3
n1	276672.86	2175162.24
n2	276695.75	2175236.98
n3	276627.04	2175268.33
n4	276623.96	2175268.56
n5	276590.51	2175177.68
n6	276641.09	2175172.68
n1	276672.86	2175162.24