


Схема расположения земельного участка на кадастровом плане территории в кадастровом квартале 57:24:0020101

Местоположение: Российская Федерация,
Орловская область, р-н Должанский,
с/п Дубровское

Приложение №
к постановлению администрации
от _____ № _____

Доступ к земельному участку
:ЗУ1 через земли общего
пользования

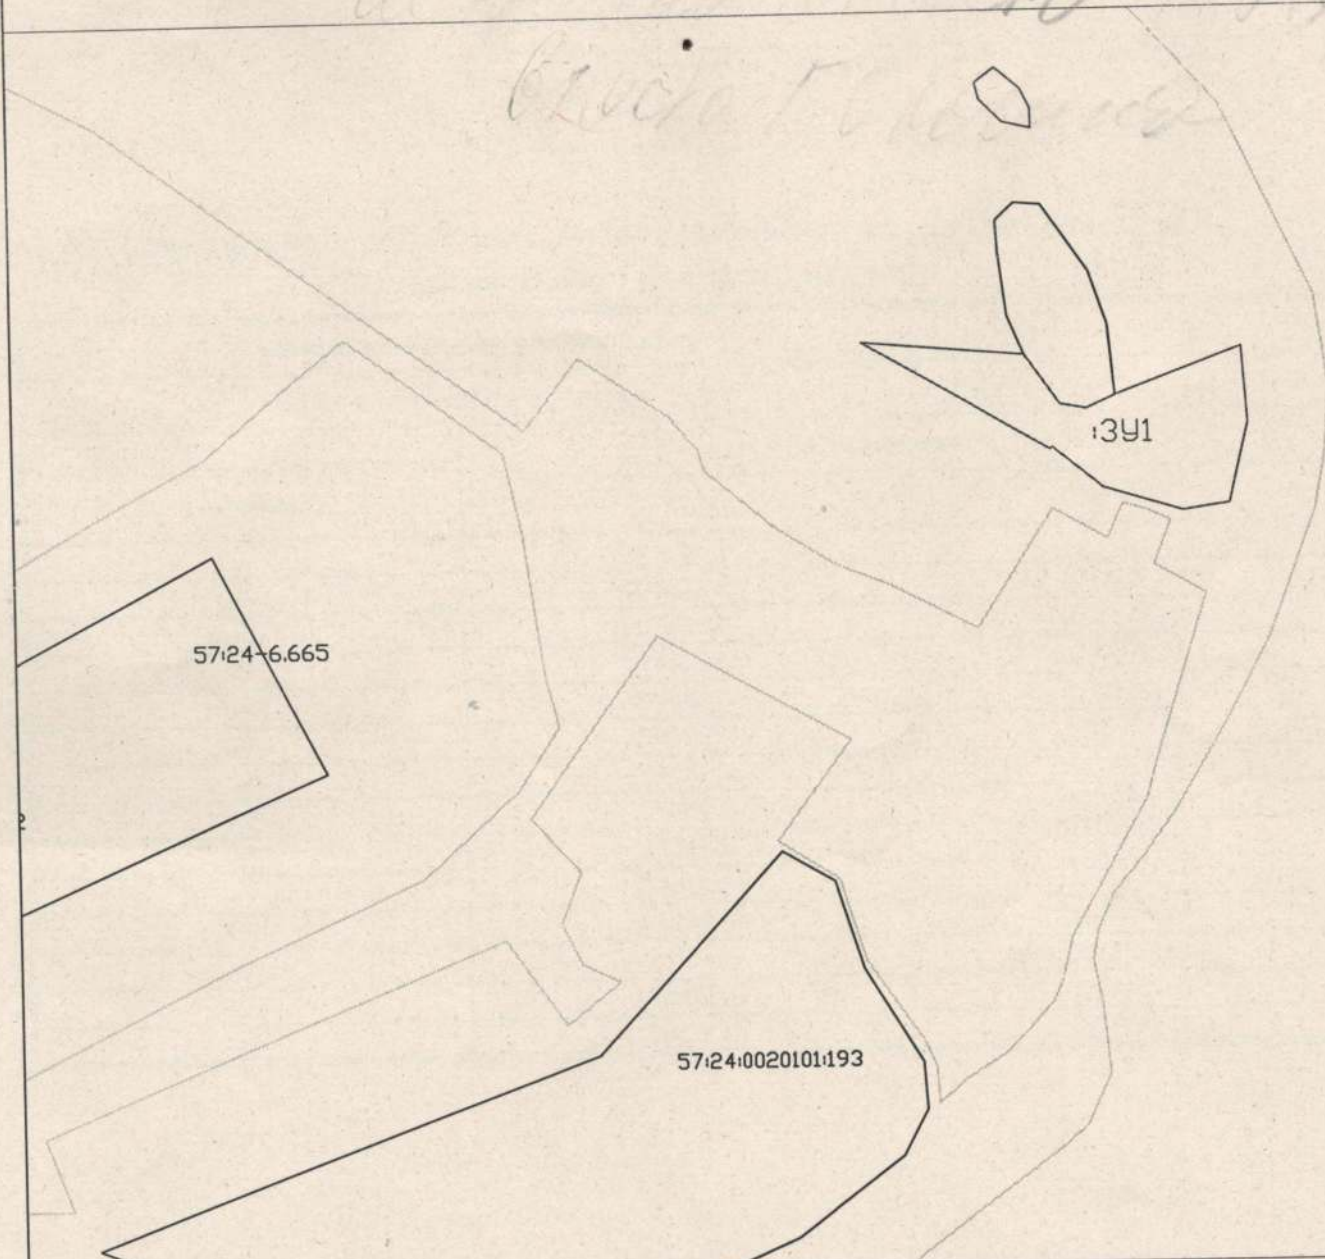

Условные обозначения

- Существующая часть границы имеющаяся в ГКН
- вновь образованная граница земельного участка
- :ЗУ1 Обозначение образуемого земельного участка
- Граница кадастрового деления

Условный номер земельного участка :ЗУ1
Площадь земельного участка 14900м²

Масштаб 1:5000

Система координат МСК-57

Утверждена

(наименование документа об утверждении, включая наименования

органов государственной власти или органов местного

самоуправления, принявших решение об утверждении схемы

или подписавших соглашение о перераспределении земельных участков)

от _____ № _____

Схема расположения земельного участка или земельных участков на кадастровом плане территории

Условный номер земельного участка		
Площадь земельного участка		14900 м ²
Обозначение характерных точек границы	Координаты, м	
	X	Y
1	2	3
н1	276631.12	2174998.70
н2	276620.25	2175113.69
н3	276585.11	2175138.17
н4	276581.31	2175156.84
н5	276590.51	2175177.68
н6	276623.96	2175268.56
н7	276569.67	2175272.38
н8	276513.10	2175258.65
н9	276508.26	2175224.71
н10	276525.24	2175168.15
н11	276554.32	2175132.60
н12	276552.75	2175130.60
н1	276631.12	2174998.70