


Схема расположения земельного участка на кадастровом плане территории в кадастровом квартале 57:24:0030201

Местоположение: Российская Федерация,
Орловская область, р-н Должанский,
с/п Кудиновское

Приложение №
к постановлению администрации
от _____ № _____

Доступ к земельному участку
ЗУ1 через земли общего
пользования

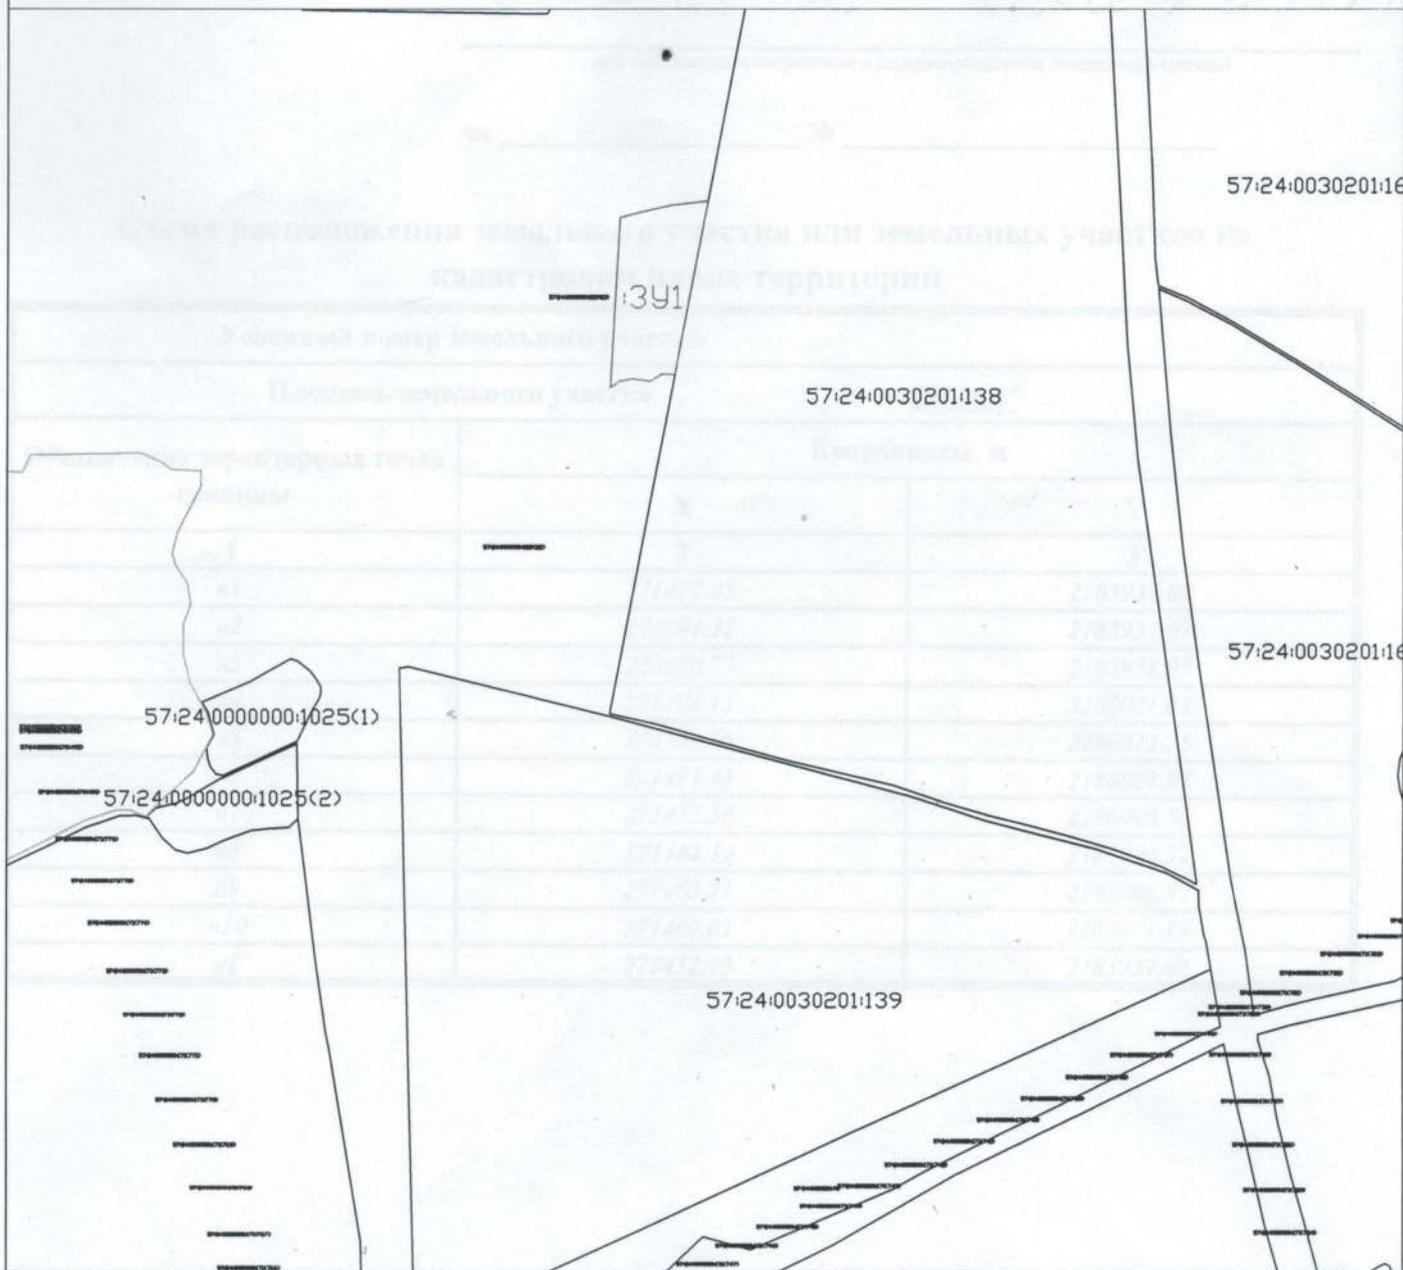

Условные обозначения

- Существующая часть границы имеющаяся в ГКН
- вновь образованная граница земельного участка
- ЗУ1 Обозначение образуемого земельного участка
- Граница кадастрового деления

Условный номер земельного участка ЗУ1
Площадь земельного участка 25000м²
Масштаб 1:10000
Система координат МСК-57

Утверждена

(наименование документа об утверждении, включая наименования

органов государственной власти или органов местного

самоуправления, принявших решение об утверждении схемы

или подписавших соглашение о перераспределении земельных участков)

от _____ № _____

Схема расположения земельного участка или земельных участков на
кадастровом плане территории

Условный номер земельного участка		
Площадь земельного участка 25000м^2		
Обозначение характерных точек границы	Координаты, м	
	X	Y
1	2	3
n1	271452.45	2185937.62
n2	271691.32	2185951.07
n3	271698.77	2185978.95
n4	271708.13	2186021.83
n5	271714.65	2186073.75
n6	271471.43	2186027.92
n7	271472.56	2186010.56
n8	271462.34	2185994.32
n9	271465.21	2185968.92
n10	271462.01	2185951.19
n1	271452.45	2185937.62

