


Схема расположения земельного участка на кадастровом плане территории в кадастровом квартале 57:24:0020101

Местоположение: Российская Федерация,
Орловская область, р-н Должанский,
с/п Дубровское

Приложение №
к постановлению администрации
от _____ № _____

Доступ к земельному участку
:ЗУ1 через земли общего
пользования

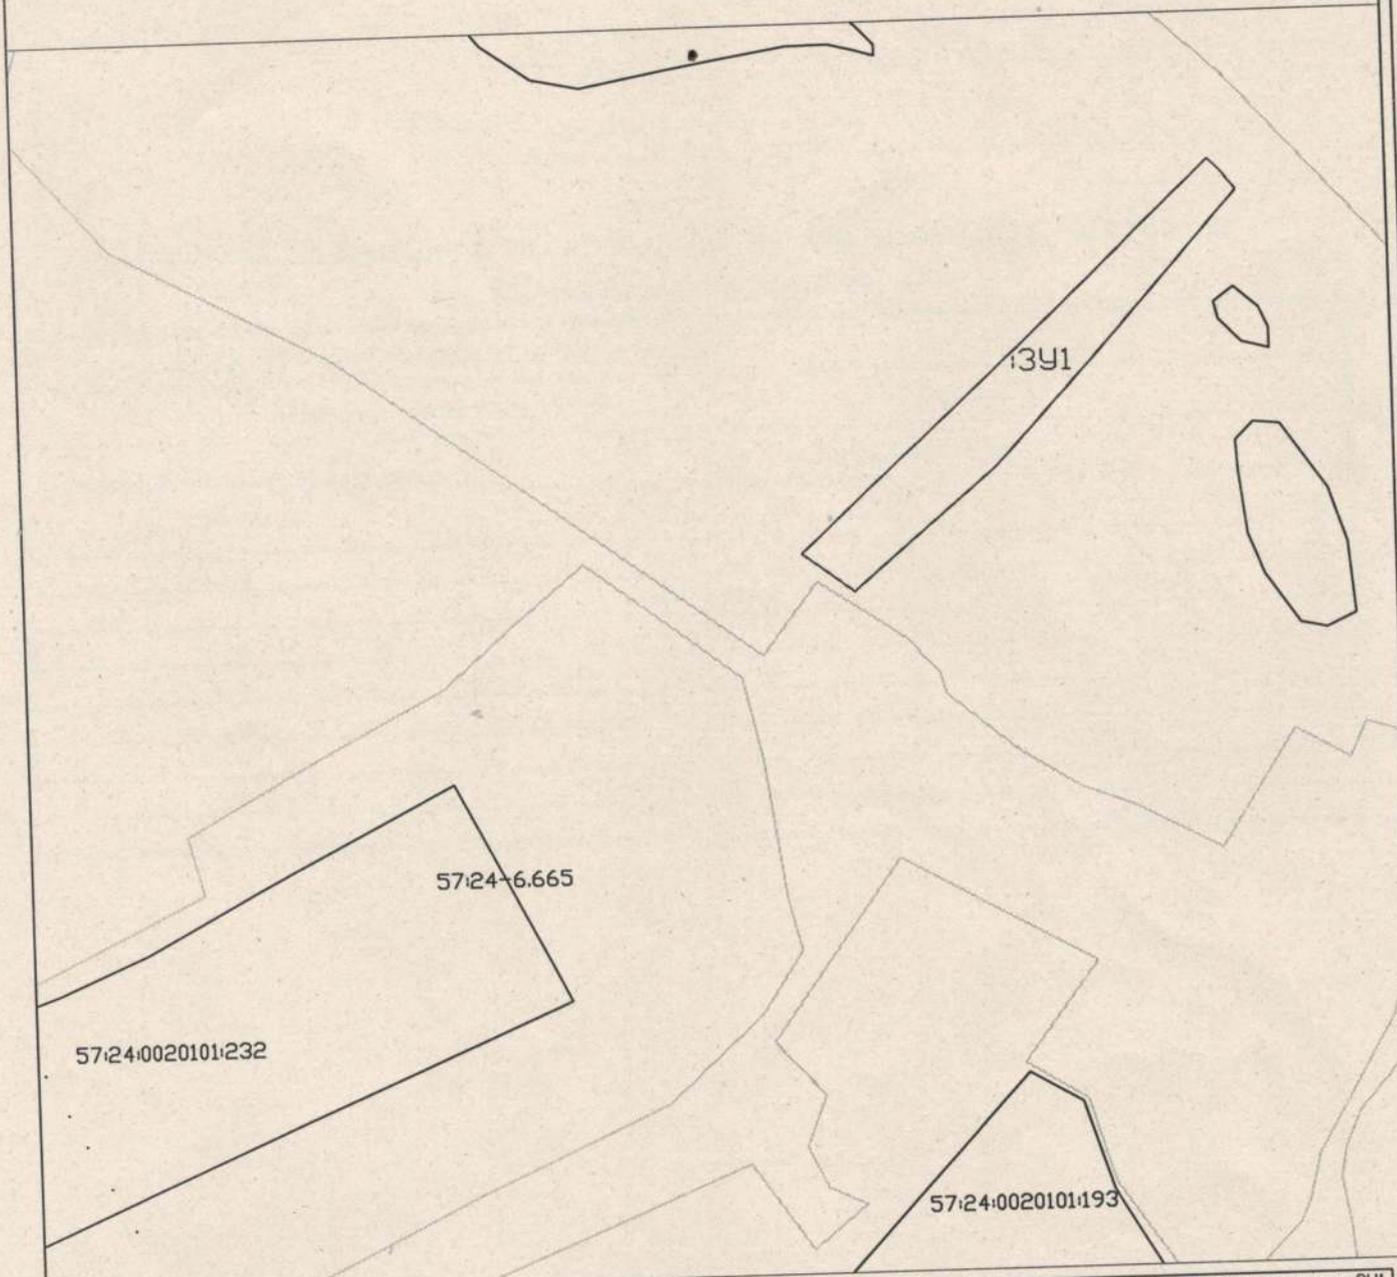

- Условные обозначения
- Существующая часть границы имеющаяся в ГКН
 - Вновь образованная граница земельного участка
 - :ЗУ1 Обозначение образуемого земельного участка
 - Граница кадастрового деления

Условный номер земельного участка :ЗУ1
Площадь земельного участка 17000м²

Масштаб 1:5000

Система координат МСК-57

Утверждена

(наименование документа об утверждении, включая наименования

органов государственной власти или органов местного

самоуправления, принявших решение об утверждении схемы

или подписавших соглашение о перераспределении земельных участков)

от _____ № _____

Схема расположения земельного участка или земельных участков на кадастровом плане территории

Условный номер земельного участка		
Площадь земельного участка		17000м ²
Обозначение характерных точек границы	Координаты, м	
	X	Y
1	2	3
n1	276915.79	2175081.21
n2	276908.23	2175088.97
n3	276893.42	2175100.36
n4	276701.72	2174924.72
n5	276615.95	2174823.35
n6	276643.28	2174786.51
n1	276915.79	2175081.21