


Схема расположения земельного участка на кадастровом плане территории в кадастровом квартале 57:24:0020101

Местоположение: Российская Федерация,
Орловская область, р-н Должанский,
с/п Дубровское

Приложение №
к постановлению администрации
от _____ № _____

Доступ к земельному участку
ЗУ1 через земли общего
пользования

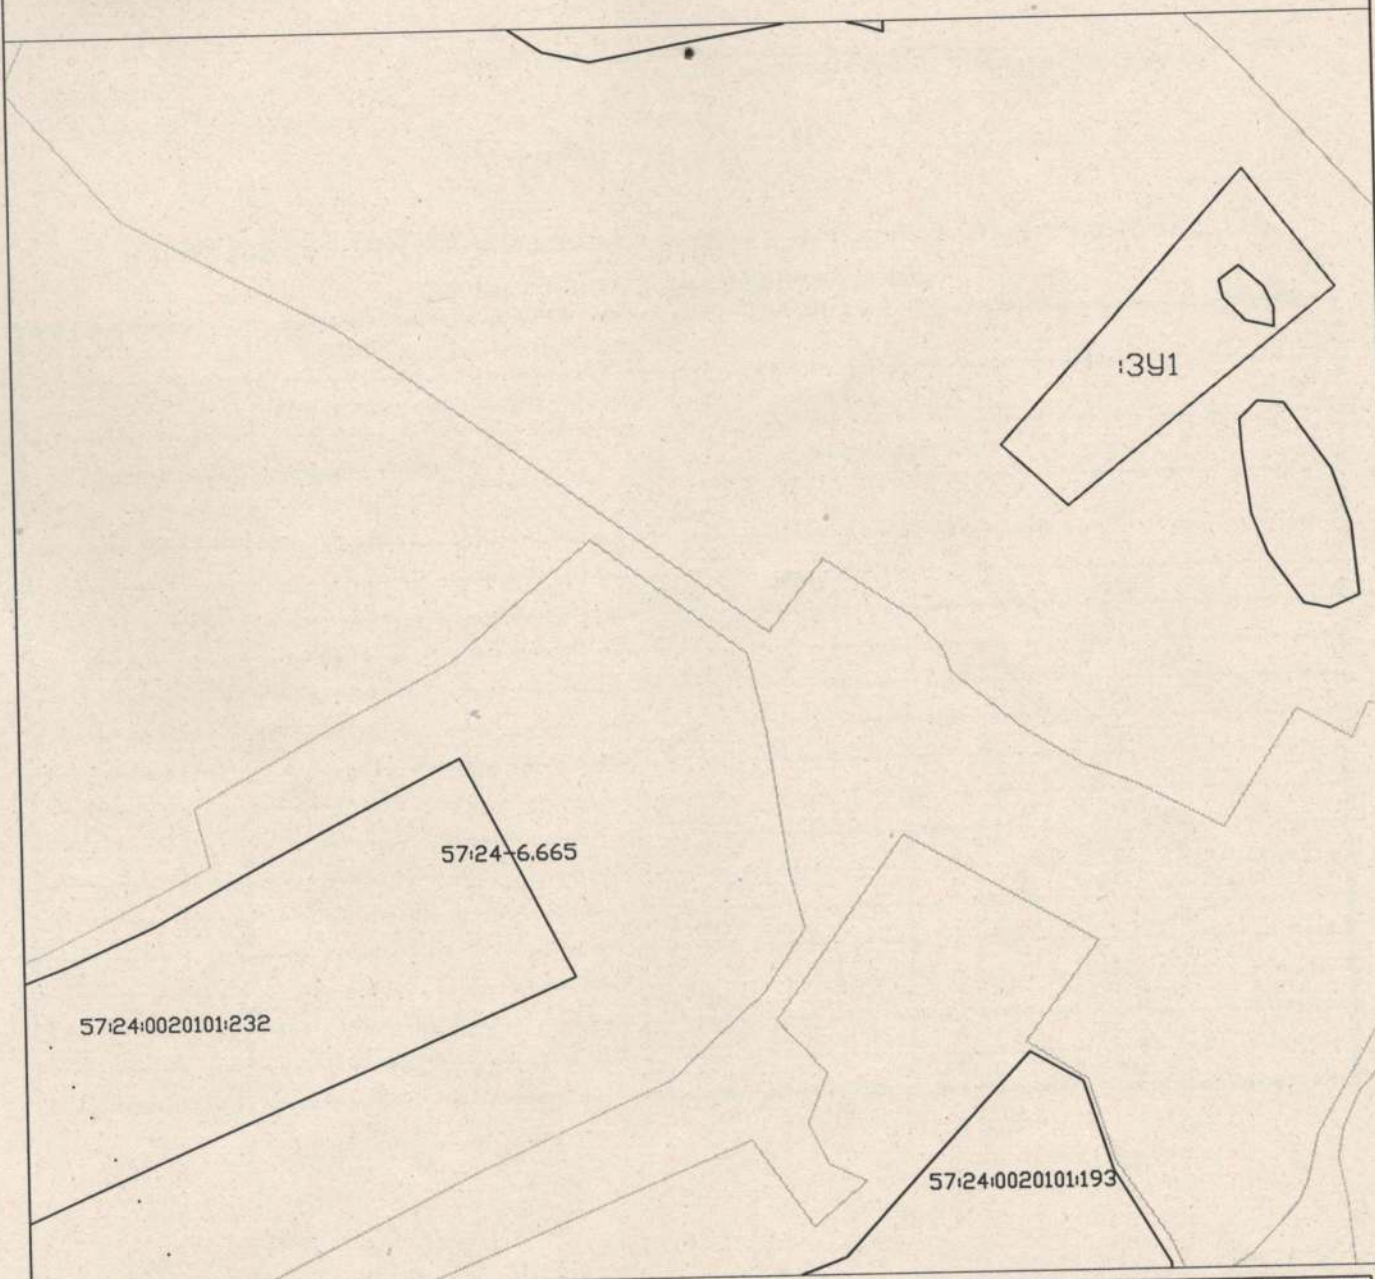

Условные обозначения

- Существующая часть границы имеющаяся в ГКН
- Вновь образованная граница земельного участка
- ЗУ1 Обозначение образуемого земельного участка
- Граница кадастрового деления

Условный номер земельного участка ЗУ1

Площадь земельного участка 20400м²

Масштаб 1:5000

Система координат МСК-57

Утверждена

(наименование документа об утверждении, включая наименования

органов государственной власти или органов местного

самоуправления, принявших решение об утверждении схемы

или подписавших соглашение о перераспределении земельных участков)

от _____ № _____

Схема расположения земельного участка или земельных участков на кадастровом плане территории

Условный номер земельного участка		
Площадь земельного участка		20400м ²
Обозначение характерных точек границы	Координаты, м	
	Х	У
1	2	3
n1	276701.72	2174924.72
n2	276893.42	2175100.36
n3	276809.35	2175165.02
n4	276657.40	2174971.17
n1	276701.72	2174924.72
1	276815.15	2175082.35
2	276825.32	2175096.56
3	276810.29	2175114.49
4	276795.59	2175121.28
5	276781.53	2175121.45
6	276786.55	2175101.25
7	276802.87	2175085.25
1	276815.15	2175082.35