


Схема расположения земельного участка на кадастровом плане территории в кадастровом квартале 57:24:0030101

Местоположение: Российская Федерация,  
Орловская область, р-н Должанский,  
с/п Кудиновское

Приложение №  
к постановлению администрации  
от \_\_\_\_\_ № \_\_\_\_\_

Доступ к земельному участку  
391 через земли общего  
пользования

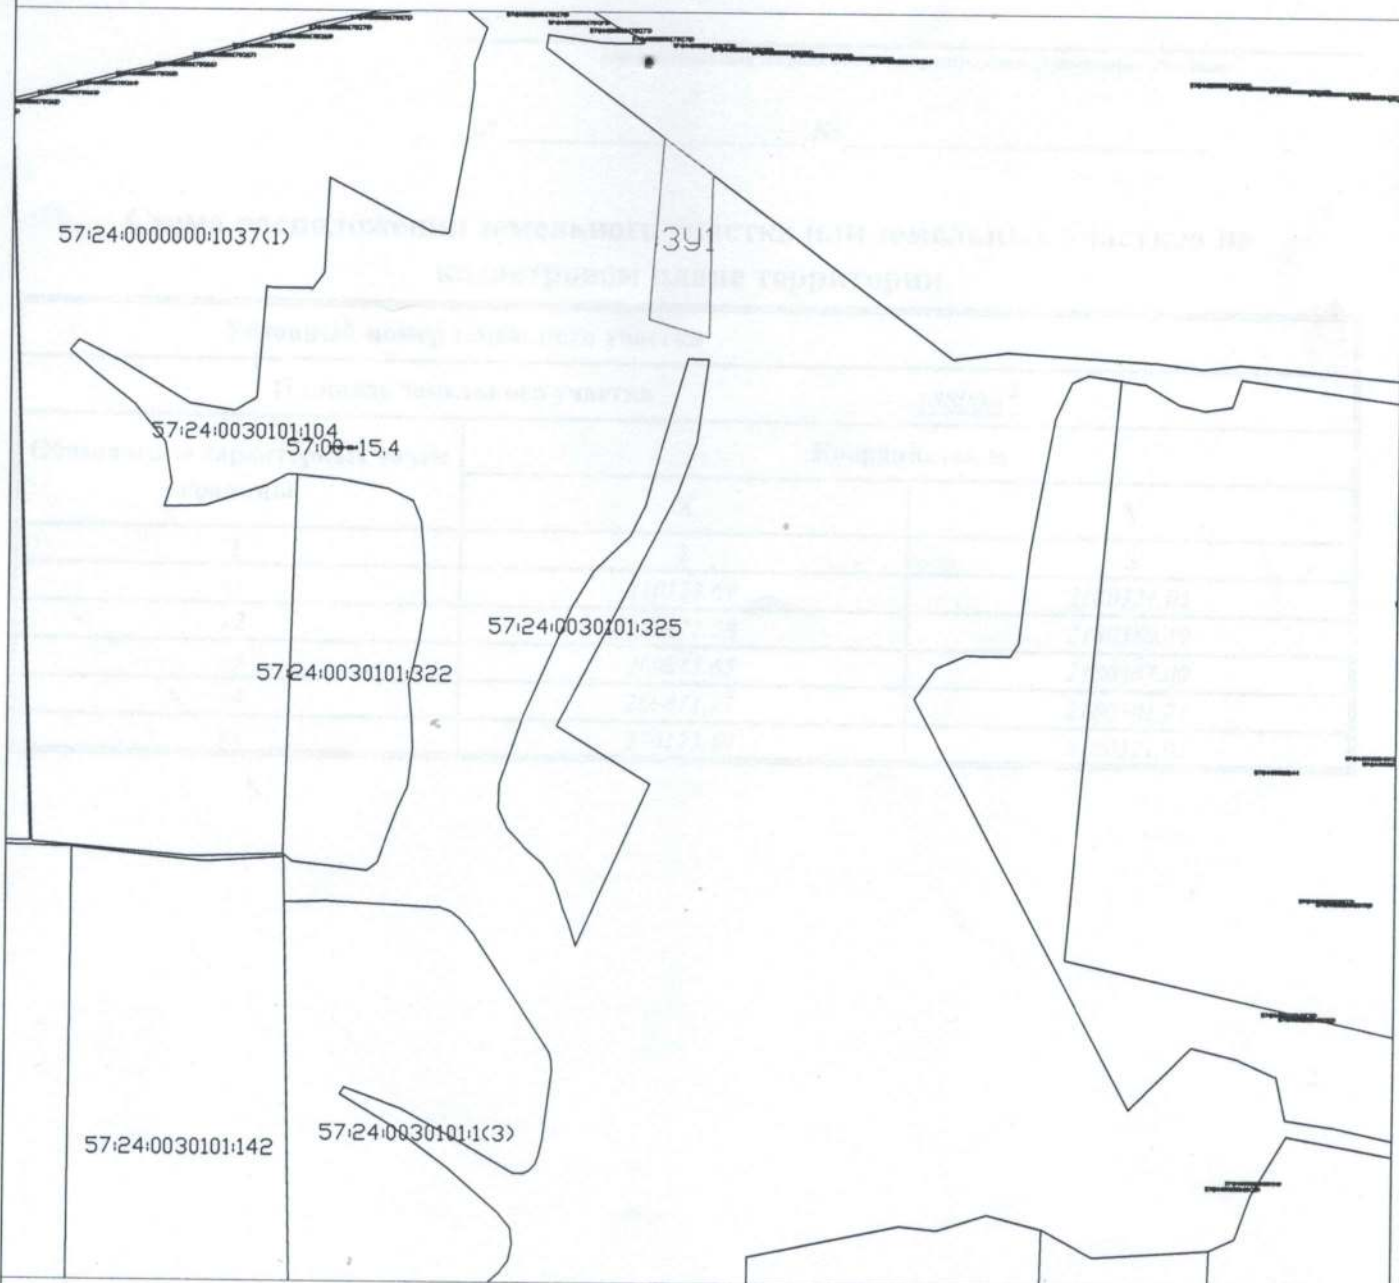

Условные обозначения

- Существующая часть границы имеющаяся в ГКН
- вновь образованная граница земельного участка
- 391 Обозначение образуемого земельного участка
- Граница кадастрового деления

Условный номер земельного участка 391

Площадь земельного участка 18800м<sup>2</sup>

Масштаб 1:10000

Система координат МСК-57

Утверждена

\_\_\_\_\_ (наименование документа об утверждении, включая наименования  
\_\_\_\_\_ органов государственной власти или органов местного  
\_\_\_\_\_ самоуправления, принявших решение об утверждении схемы  
\_\_\_\_\_ или подписавших соглашение о перераспределении земельных участков)  
от \_\_\_\_\_ № \_\_\_\_\_

Схема расположения земельного участка или земельных участков на  
кадастровом плане территории

Условный номер земельного участка		
Площадь земельного участка <i>18800м<sup>2</sup></i>		
Обозначение характерных точек границы	Координаты, м	
	X	Y
1	2	3
n1	270123.69	2180321.05
n2	270072.58	2180389.19
n3	269845.65	2180387.00
n4	269871.27	2180301.71
n1	270123.69	2180321.05