


Схема расположения земельного участка на кадастровом плане территории в кадастровом квартале 57:24:0030101

Местоположение: Российская Федерация,
Орловская область, р-н Должанский,
с/п Кудиновское

Приложение №
к постановлению администрации
от _____ № _____

Доступ к земельному участку
№391 через земли общего
пользования

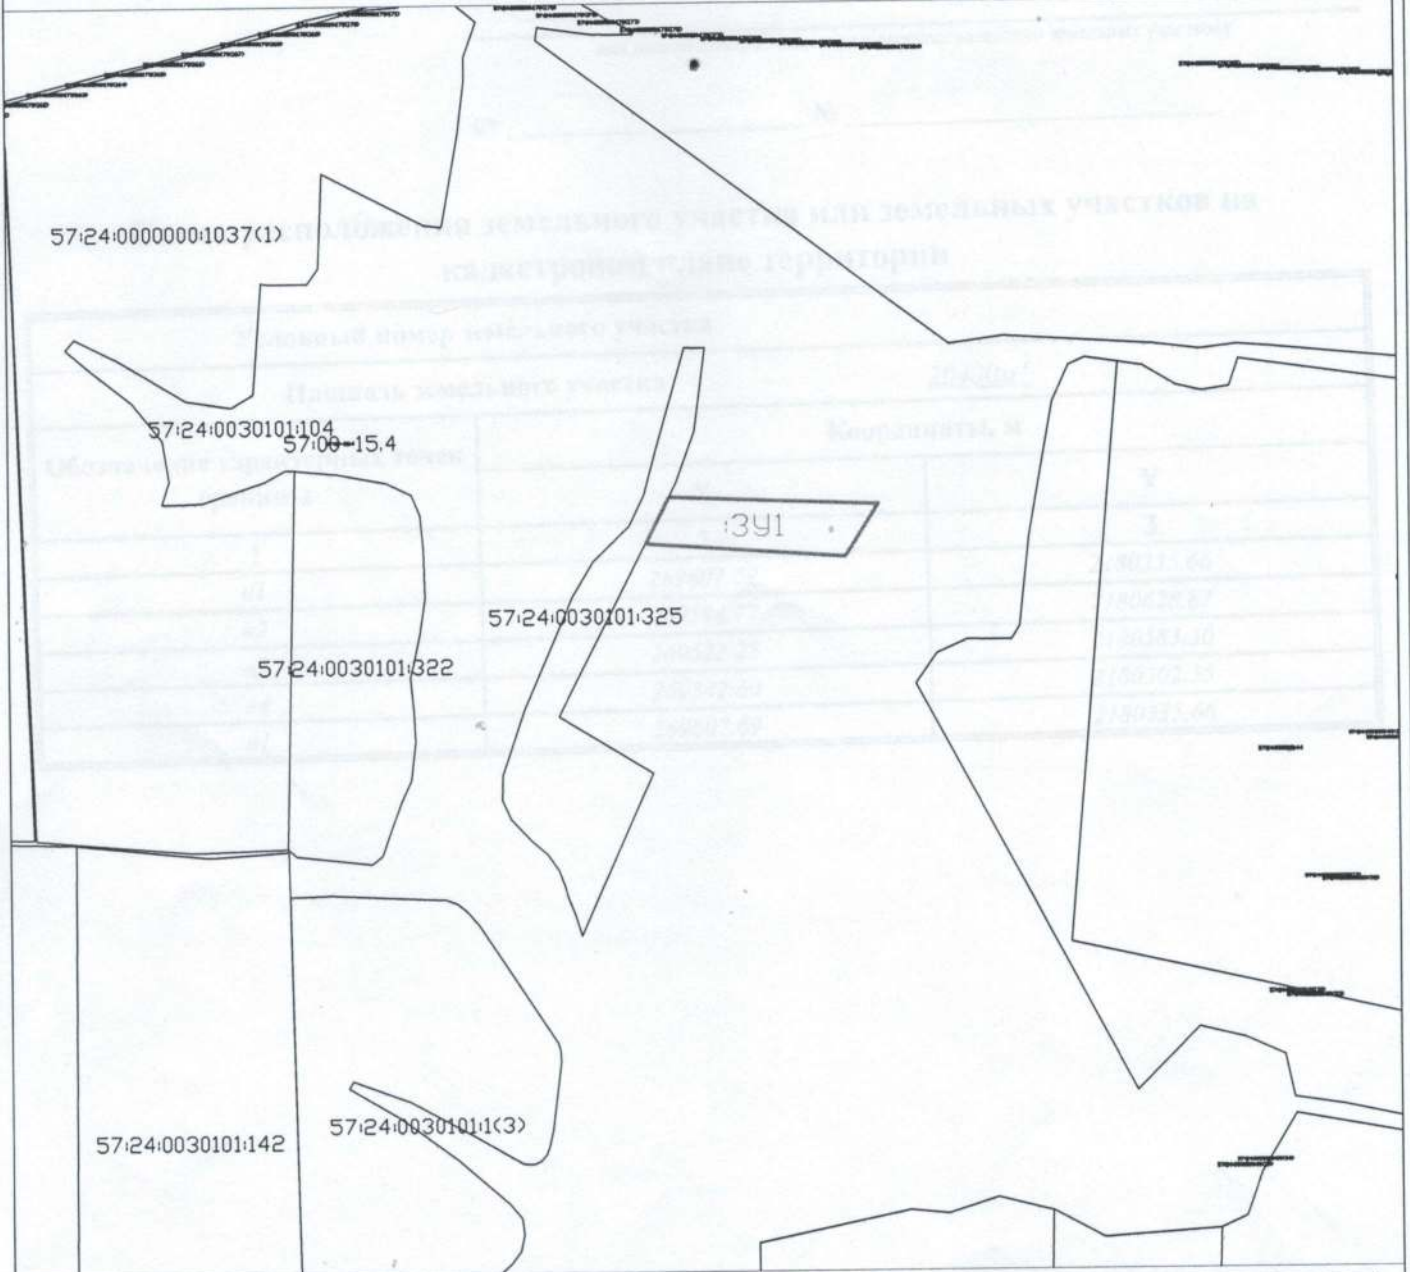

Условные обозначения

- Существующая часть границы имеющаяся в ГКН
- вновь образованная граница земельного участка
- 391 Обозначение образуемого земельного участка
- Граница кадастрового деления

Условный номер земельного участка 391

Площадь земельного участка 20400м²

Масштаб 1:10000

Система координат МСК-57

Утверждена

(наименование документа об утверждении, включая наименования

органов государственной власти или органов местного

самоуправления, принявших решение об утверждении схемы

или подписавших соглашение о перераспределении земельных участков)

от _____ № _____

Схема расположения земельного участка или земельных участков на кадастровом плане территории

Условный номер земельного участка		
Площадь земельного участка		
Обозначение характерных точек границы	Координаты, м	
	X	Y
1	2	3
n1	269607.69	2180335.66
n2	269594.77	2180628.87
n3	269522.25	2180583.30
n4	269542.60	2180302.55
n1	269607.69	2180335.66

