


Схема расположения земельного участка на кадастровом плане территории в кадастровом квартале 57:24:0030101

Местоположение: Российская Федерация,
Орловская область, р-н Должанский,
с/п Кудиновское

Приложение №
к постановлению администрации
от _____ № _____

Доступ к земельному участку
:3У1 через земли общего
пользования

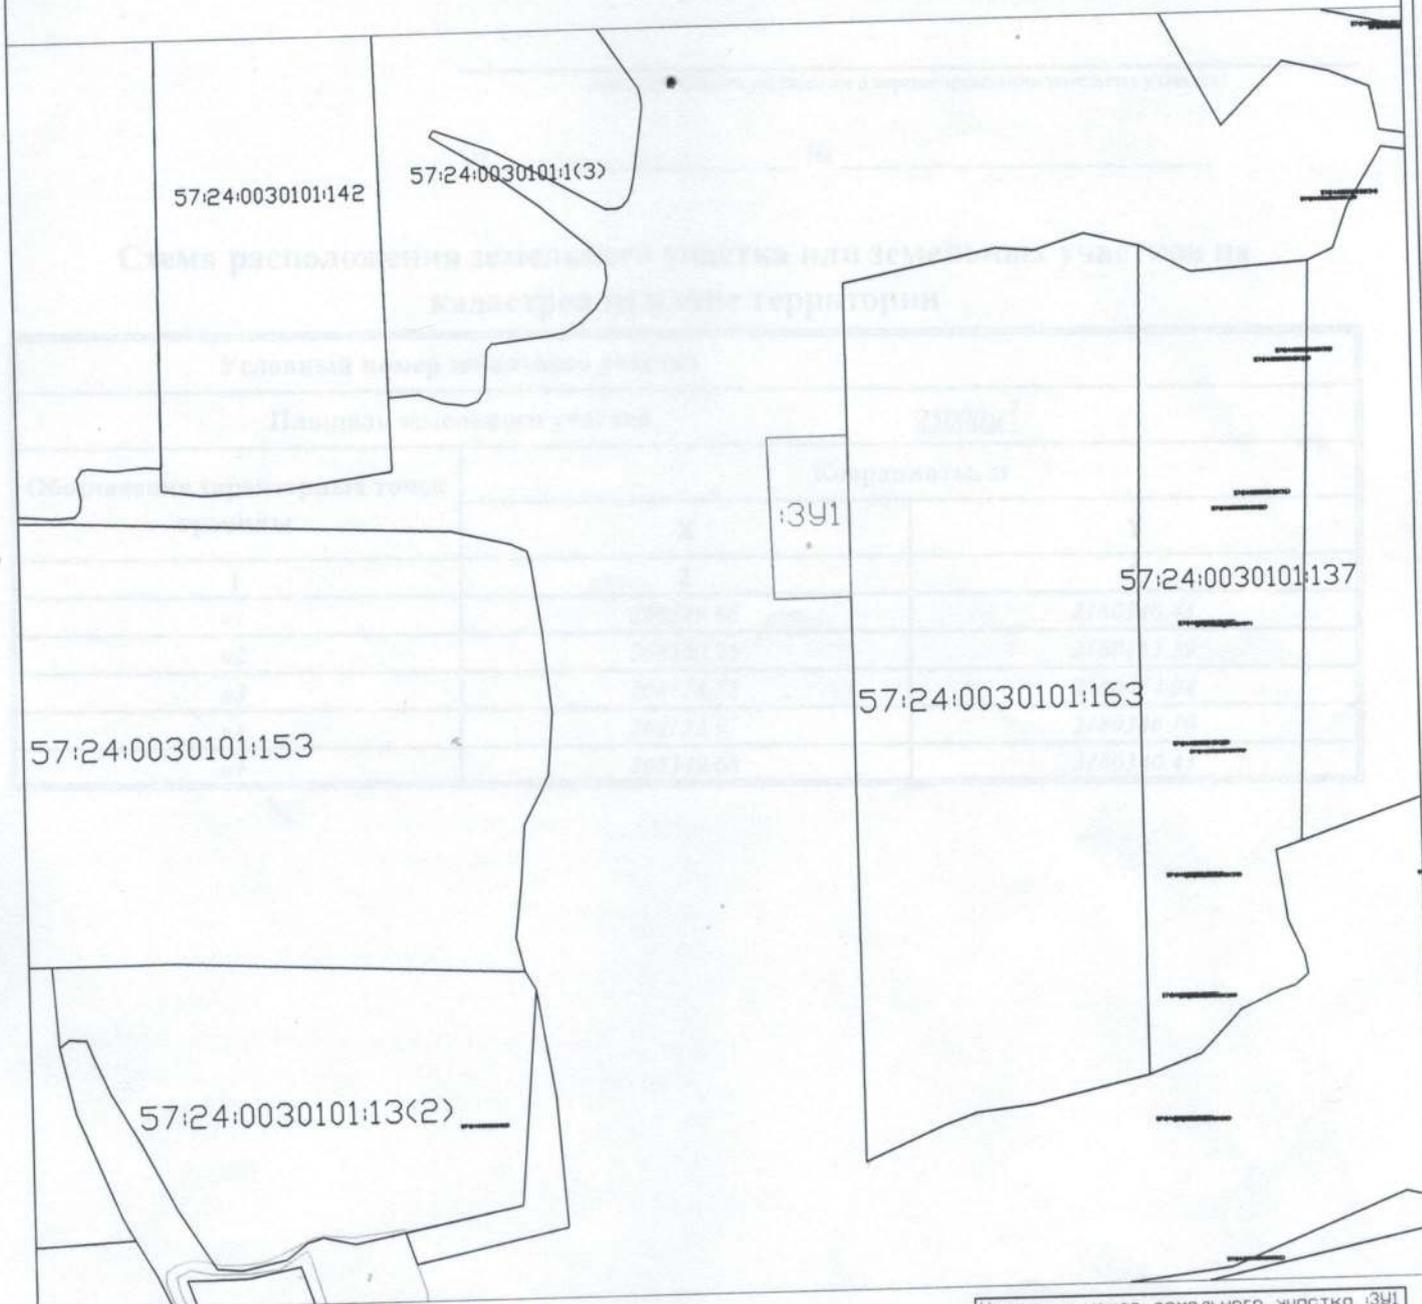

- Условные обозначения
- Существующая часть границы имеющаяся в ГКН
 - вновь образованная граница земельного участка
 - :3У1 Обозначение образуемого земельного участка
 - Граница кадастрового деления

Условный номер земельного участка :3У1
Площадь земельного участка 25000м²
Масштаб 1:10000
Система координат МСК-57

Утверждена

(наименование документа об утверждении, включая наименования

органов государственной власти или органов местного

самоуправления, принявших решение об утверждении схемы

или подписавших соглашение о перераспределении земельных участков)

от _____ № _____

Схема расположения земельного участка или земельных участков на кадастровом плане территории

Условный номер земельного участка		
Площадь земельного участка		25000 м ²
Обозначение характерных точек границы	Координаты, м	
	X	Y
1	2	3
n1	268349.66	2180340.43
n2	268350.95	2180453.39
n3	268123.78	2180454.04
n4	268122.97	2180346.70
n1	268349.66	2180340.43

Приложение:

1. Копия документа, удостоверяющего личность.
2. Схема расположения земельного участка.

