


Схема расположения земельного участка на кадастровом плане территории в кадастровом квартале 57:24:0030201 V

Местоположение: Российская Федерация,
Орловская область, р-н Должанский,
с/п Кудиновское

Приложение №
к постановлению администрации
от _____ № _____

Доступ к земельному участку
ЗУ1 через земли общего
пользования

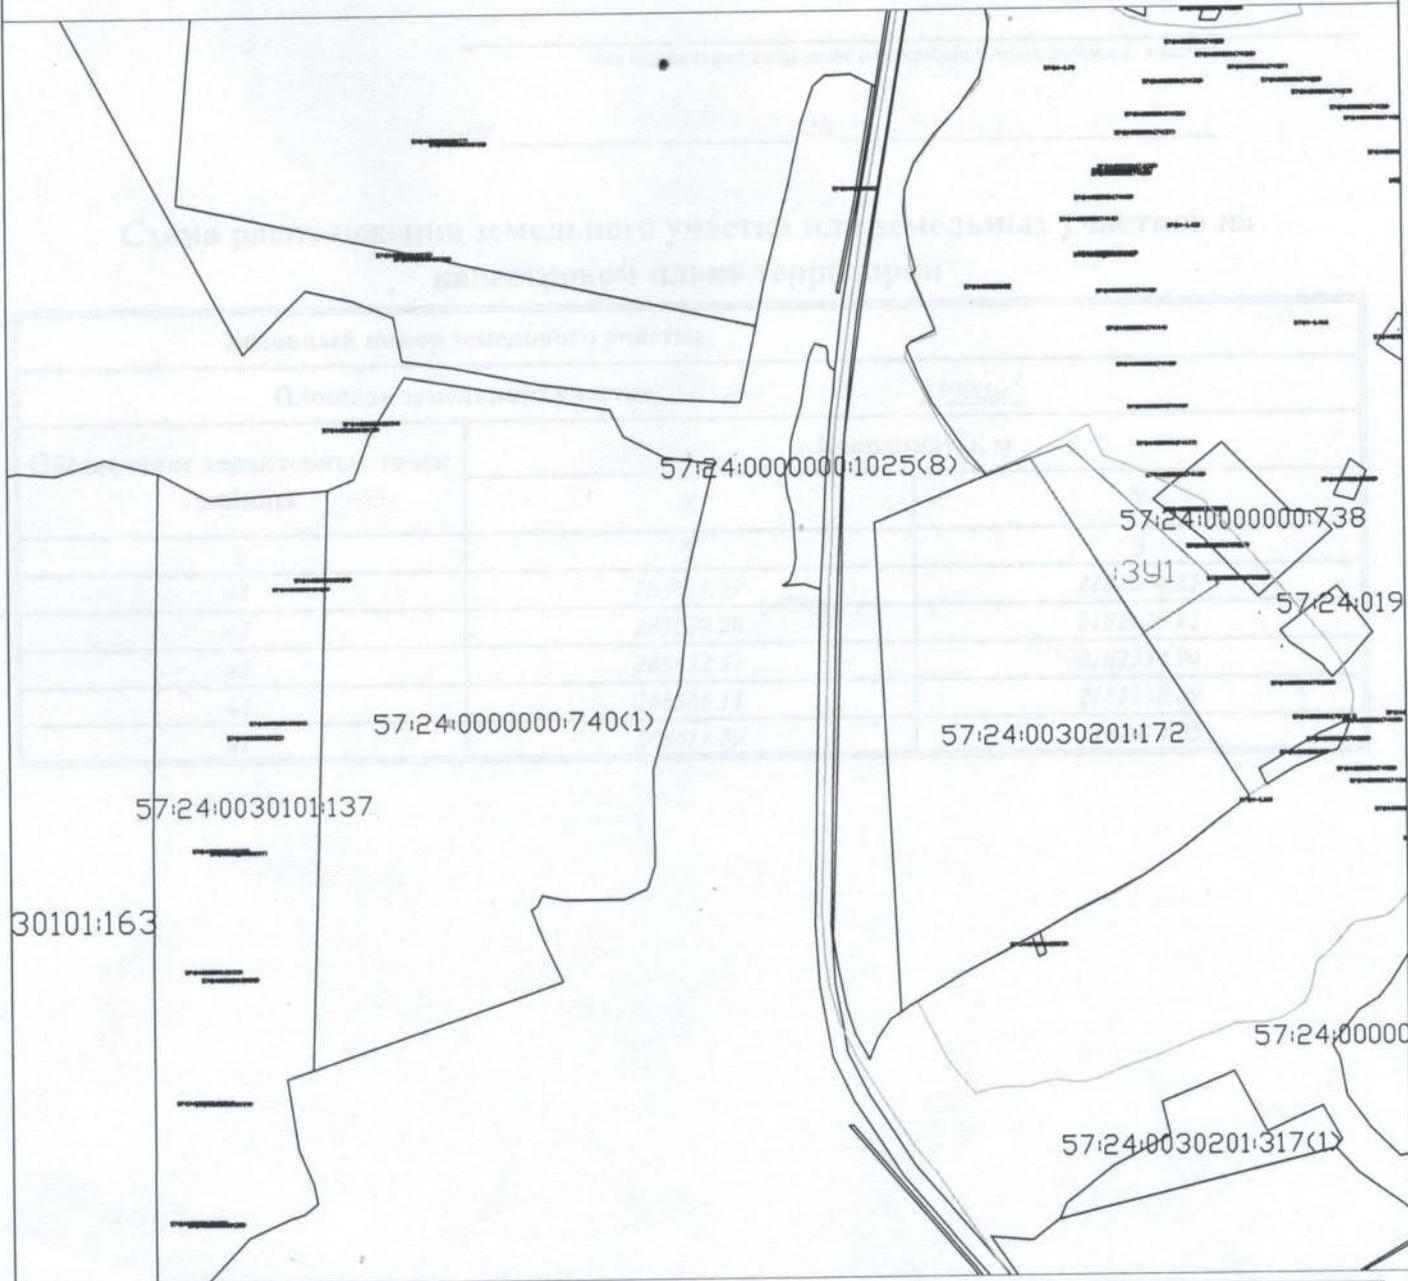

Условные обозначения

- Существующая часть границы имеющаяся в ГКН
- вновь образованная граница земельного участка
- ЗУ1 Обозначение образуемого земельного участка
- Граница кадастрового деления

Условный номер земельного участка ЗУ1

Площадь земельного участка 25000м²

Масштаб 1:10000

Система координат МСК-57

Утверждена

(наименование документа об утверждении, включая наименования

органов государственной власти или органов местного

самоуправления, принявших решение об утверждении схемы

или подписавших соглашение о перераспределении земельных участков)

от _____ № _____

Схема расположения земельного участка или земельных участков на кадастровом плане территории

Условный номер земельного участка		
Площадь земельного участка		25000м ²
Обозначение характерных точек границы	Координаты, м	
	X	Y
1	2	3
n1	268611.59	2182074.85
n2	268630.28	2182126.42
n3	268432.51	2182334.94
n4	268366.11	2182230.89
n1	268611.59	2182074.85

территории

Площадь участка 25000 кв. м.

в кадастровом квартале 51:24:0030201

наименование земельного участка Куликовское с/п

категория земель с/х назначения

в территориальной зоне

(применяется)

Итого земель:

1. Копия документа, удостоверяющего личность.

2. Схема расположения земельного участка

48000



05:27:001