


Схема расположения земельного участка на кадастровом плане территории в кадастровом квартале 57:24:0030201

Местоположение: Российская Федерация,
Орловская область, р-н Должанский,
с/п Кудиновское

Приложение №
к постановлению администрации
от _____ № _____

Доступ к земельному участку
:3У1 через земли общего
пользования

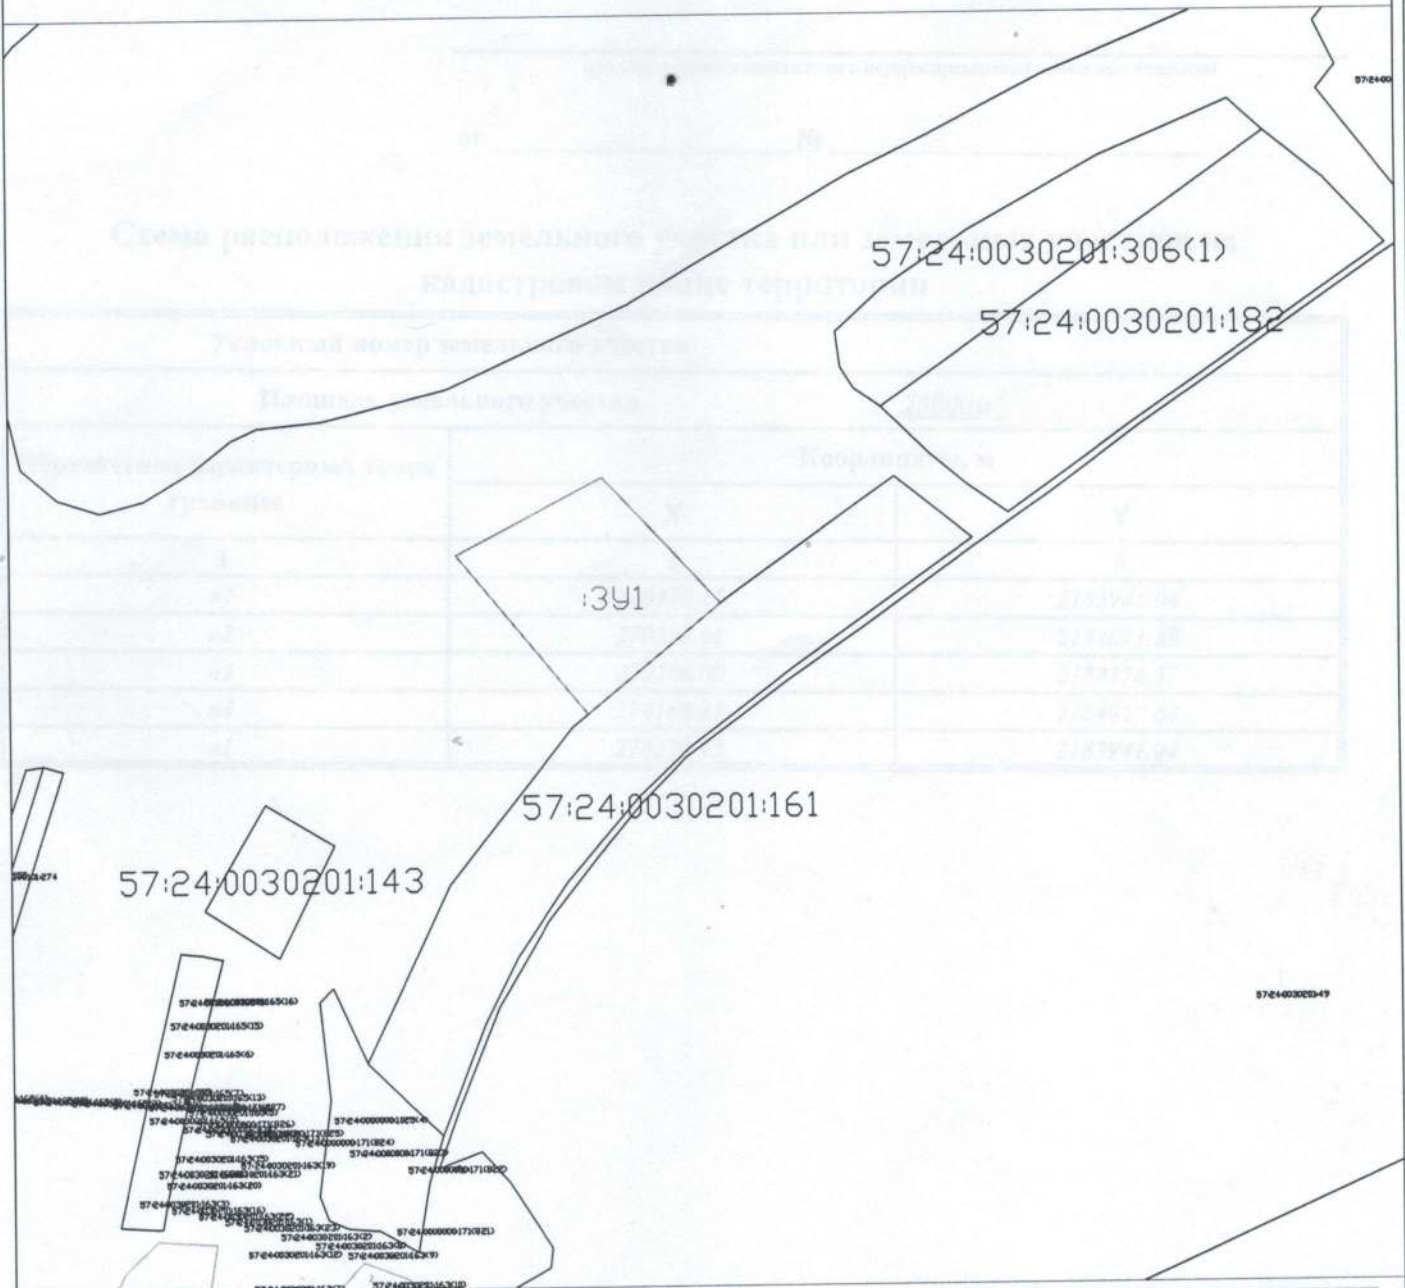

- Условные обозначения
- Существующая часть границы имеющаяся в ГКН
 - Вновь образованная граница земельного участка
 - :3У1 Обозначение образуемого земельного участка
 - Граница кадастрового деления

Условный номер земельного участка :3У1
Площадь земельного участка 25000м²

Масштаб 1:10000

Система координат МСК-57

Утверждена

(наименование документа об утверждении, включая наименования

органов государственной власти или органов местного

самоуправления, принявших решение об утверждении схемы

или подписавших соглашение о перераспределении земельных участков)

от _____ № _____

**Схема расположения земельного участка или земельных участков на
кадастровом плане территории**

Условный номер земельного участка		
Площадь земельного участка		25000м ²
Обозначение характерных точек границы	Координаты, м	
	X	Y
1	2	3
n1	270330.15	2183941.04
n2	270398.58	2184071.39
n3	270286.00	2184176.57
n4	270188.87	2184057.64
n1	270330.15	2183941.04

1. Копия документа, удостоверяющего личность,
2. схема расположения земельного участка

