


Схема расположения земельного участка на кадастровом плане территории в кадастровом квартале 57:24:0030201

Местоположение: Российская Федерация,
Орловская область, р-н Должанский,
с/п Кудиновское

Приложение №
к постановлению администрации
от _____ № _____

Доступ к земельному участку
ЗУ1 через земли общего
пользования

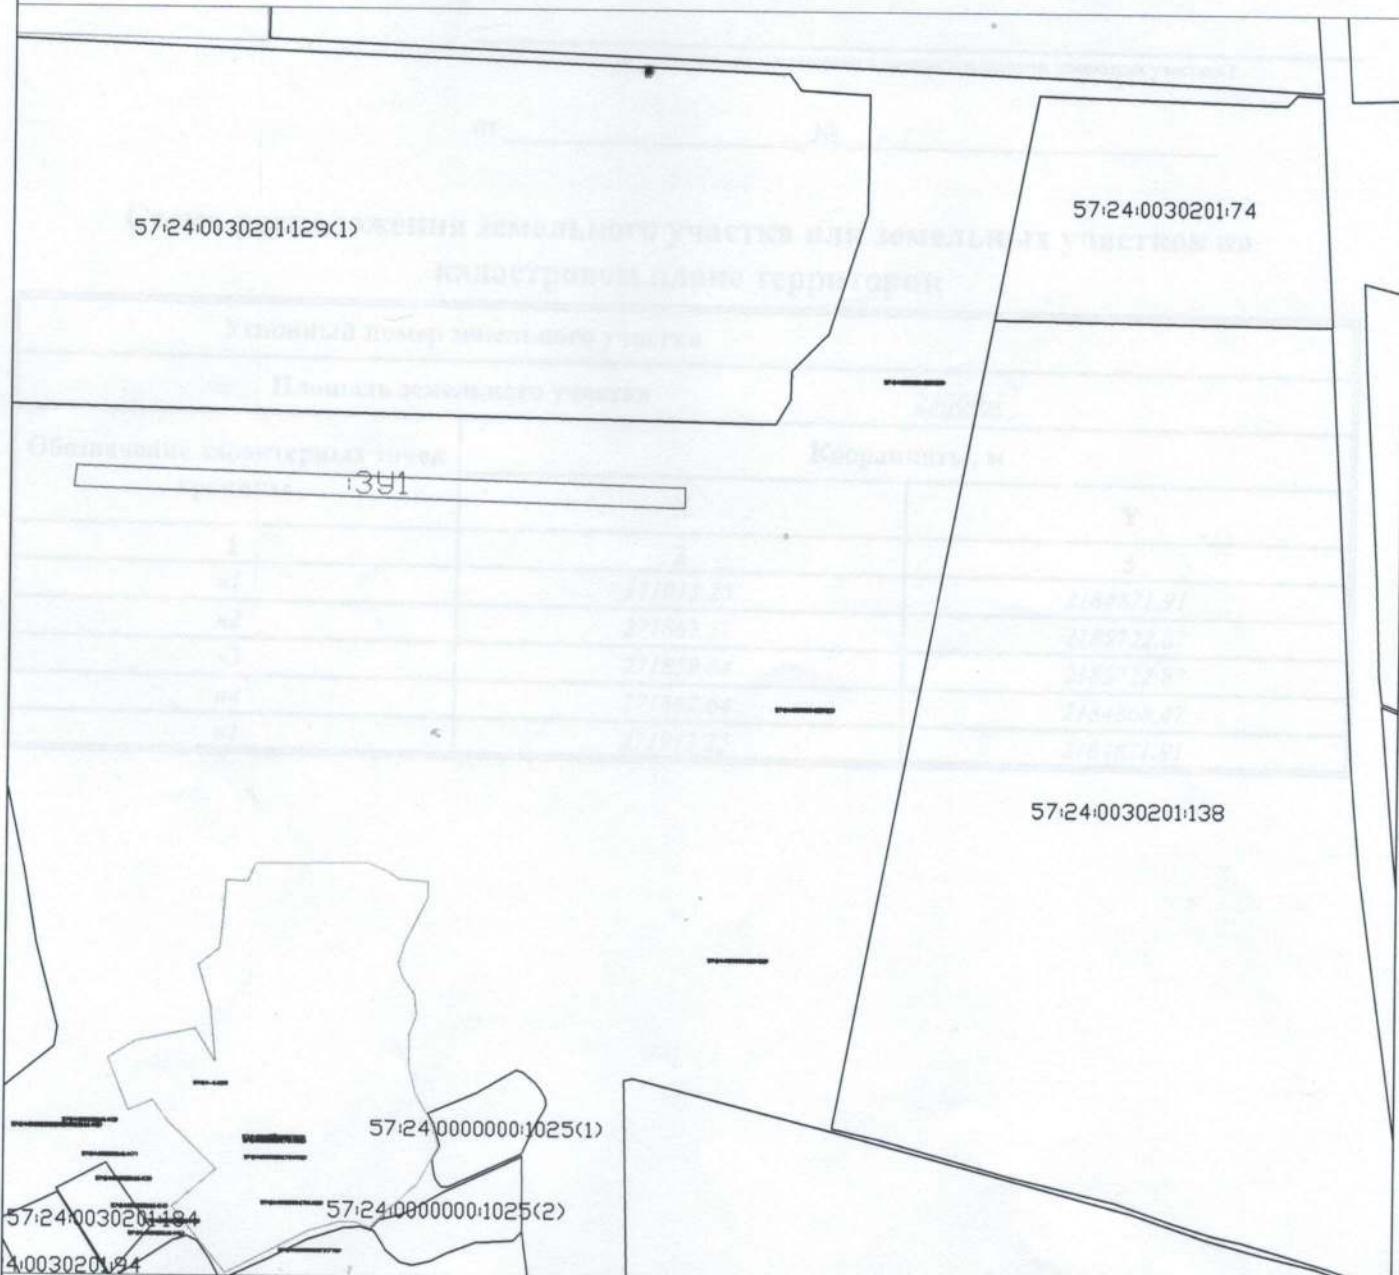

Условные обозначения

- Существующая часть границы имеющаяся в ГКН
- Вновь образованная граница земельного участка
- ЗУ1 Обозначение образуемого земельного участка
- Граница кадастрового деления

Условный номер земельного участка ЗУ1

Площадь земельного участка 25000м²

Масштаб 1:10000

Система координат МСК-57

Утверждена

(наименование документа об утверждении, включая наименования

органов государственной власти или органов местного

самоуправления, принявших решение об утверждении схемы

или подписавших соглашение о перераспределении земельных участков)

от _____ № _____

Схема расположения земельного участка или земельных участков на кадастровом плане территории

Условный номер земельного участка		
Площадь земельного участка 25000м^2		
Обозначение характерных точек границы	Координаты, м	
	X	Y
1	2	3
n1	271913.25	2184871.91
n2	271887.57	2185722.87
n3	271859.64	2185722.87
n4	271882.64	2184868.47
n1	271913.25	2184871.91

