


Схема расположения земельного участка на кадастровом плане территории в кадастровом квартале 57:24:0020101

Местоположение: Российская Федерация,
Орловская область, р-н Должанский,
с/п Дубровское

Приложение №
к постановлению администрации
от _____ № _____

Доступ к земельному участку
:ЗУ1 через земли общего
пользования

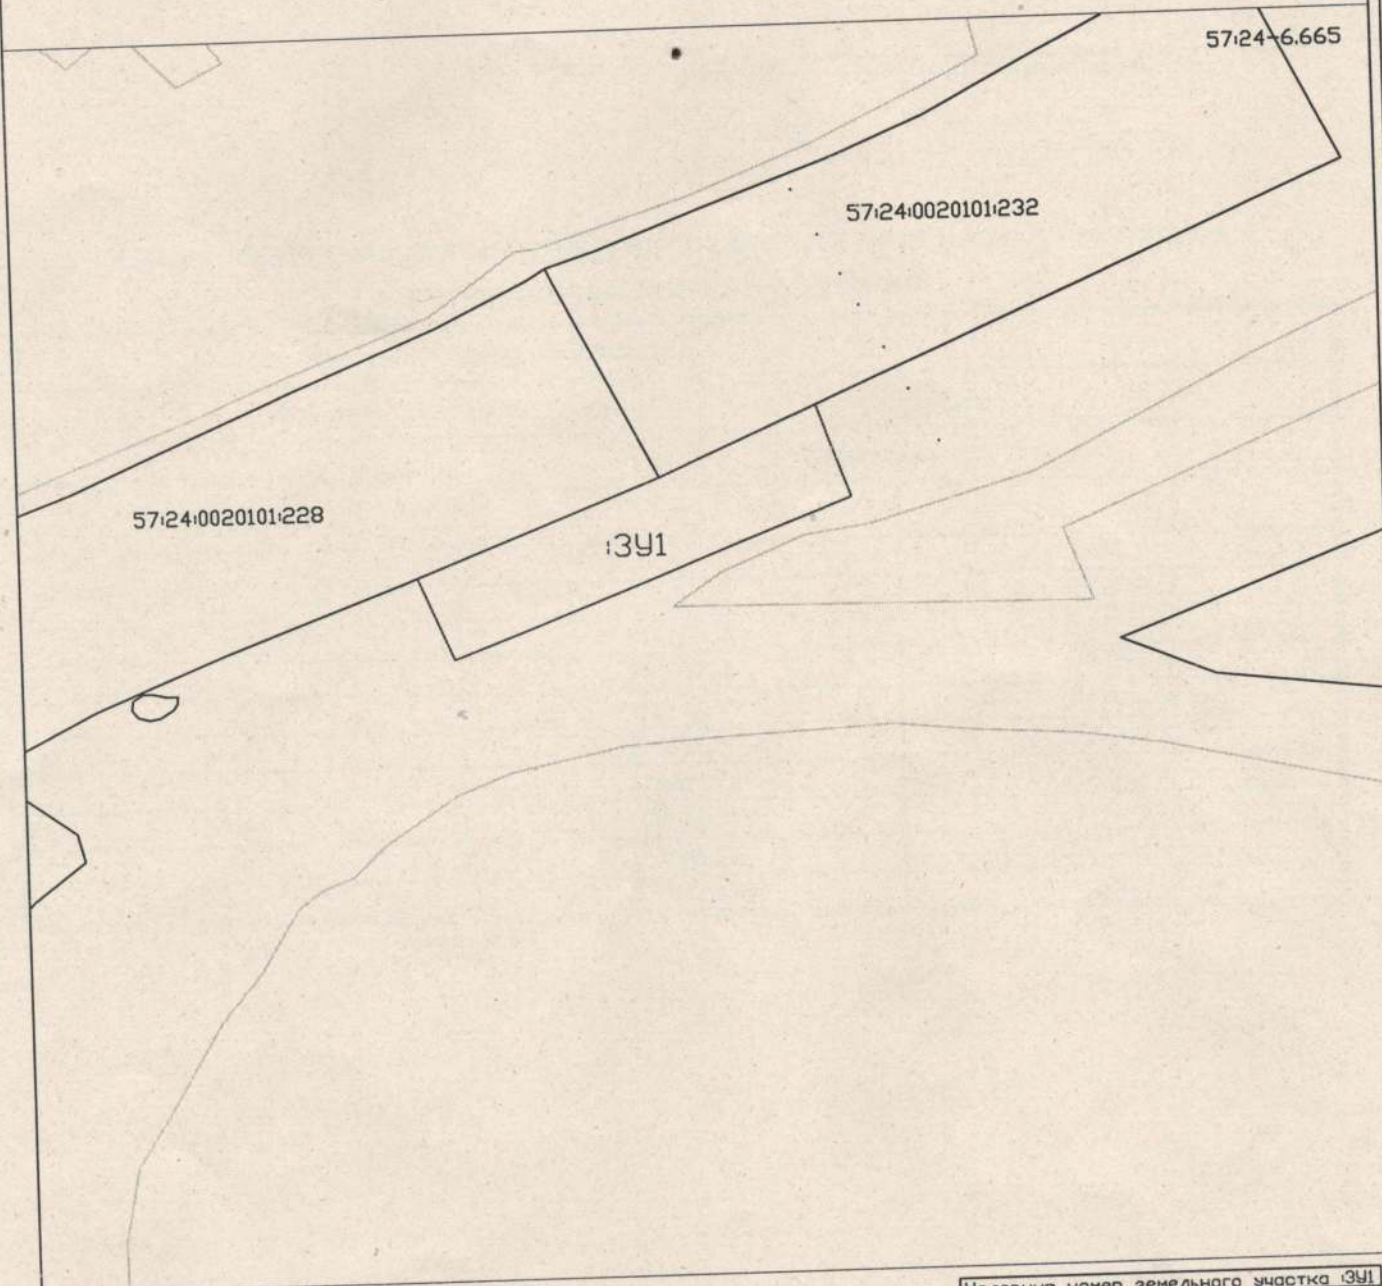

- Условные обозначения
- Существующая часть границы имеющаяся в ГКН
 - вновь образованная граница земельного участка
 - :ЗУ1 Обозначение образуемого земельного участка
 - Граница кадастрового деления

Условный номер земельного участка :ЗУ1

Площадь земельного участка 20000м²

Масштаб 1:5000

Система координат МСК-57

Утверждена

(наименование документа об утверждении, включая наименования

органов государственной власти или органов местного

самоуправления, принявших решение об утверждении схемы

или подписавших соглашение о перераспределении земельных участков)

от _____ № _____

Схема расположения земельного участка или земельных участков на кадастровом плане территории

Условный номер земельного участка		
Площадь земельного участка		20000м ²
Обозначение характерных точек границы	Координаты, м	
	Х	У
1	2	3
n1	276054.63	2173948.46
n2	276120.50	2174121.76
n3	276169.12	2174234.87
n4	276103.05	2174258.48
n5	276083.24	2174205.79
n6	276060.23	2174144.33
n7	276016.98	2174028.85
n8	275996.27	2173972.90
n1	276054.63	2173948.46