


Схема расположения земельного участка на кадастровом плане территории в кадастровом квартале 57:24:0040301

Приложение к постановлению
Администрации Должанского
района Орловской области
от _____ 20__ г.
№ _____

Условный номер земельного участка	:3У1
Площадь земельного участка	21000 кв.м.
Система координат	МСК-57

Обозначение характерных точек границы	Координаты, м	
	Х	У
1	2	3
n1	256035,08	2187793,85
n2	256047,74	2187804,58
n3	256135,13	2187877,26
n4	256104,86	2187884,56
n5	256086,70	2187901,60
n6	256052,91	2187986,05
n7	256033,65	2188012,84
n8	255979,71	2187970,18
n9	255925,77	2187927,52
n1	256035,08	2187793,85

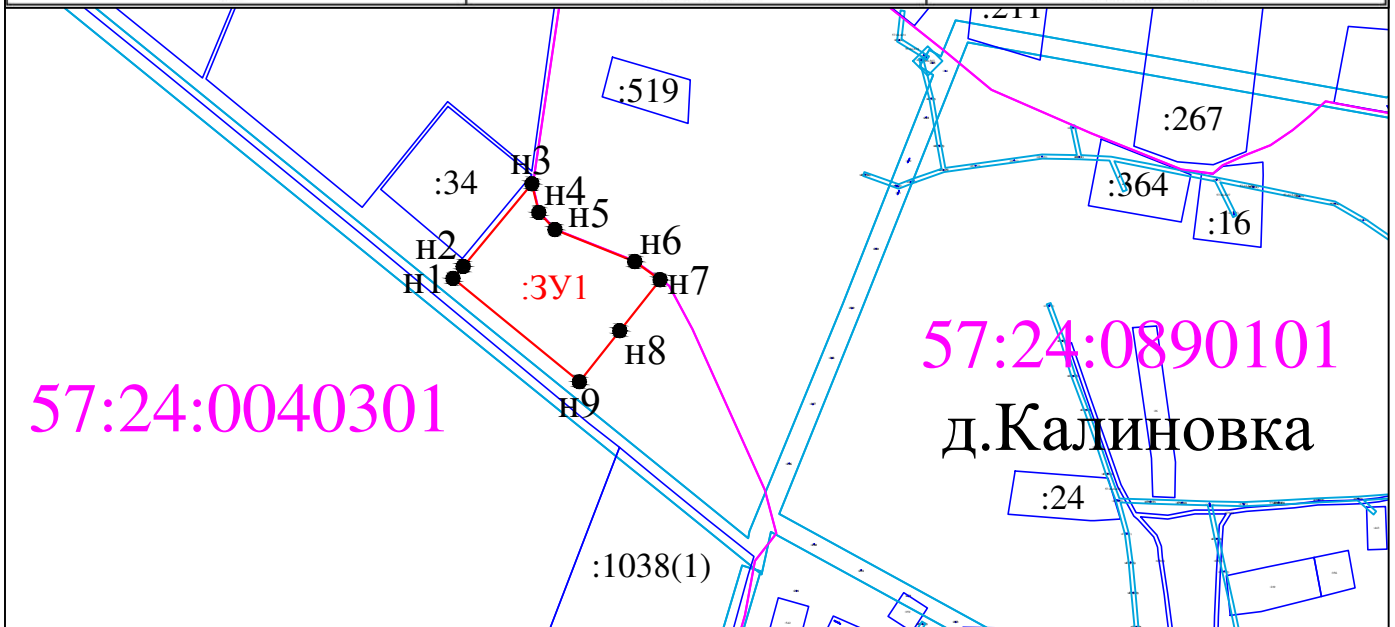

Масштаб 1:8000

- n1 - характерная точка границы, сведения о которой позволяют однозначно определить её на местности
- :3У1 - граница образуемого земельного участка
- 57:24:0040301 - обозначение образуемого земельного участка
- 57:24:0040301 - обозначение кадастрового квартала
- - границы земельных участков, занесенных в ЕГРН
- - границы охранных зон, занесенных в ЕГРН

Заявитель	Адрес (местонахождение) земельного участка	Подготовлено
Гусева Елена Валерьевна	Российская Федерация, Орловская область, Должанский район, д.Калиновка	ООО "Орелземпроект" Кад. инженер
		Небытова В.Л. "__19__" декабря 2022г