


Схема расположения земельного участка на кадастровом плане территории в кадастровом квартале 57:24:0040301

Приложение к постановлению
Администрации Должанского
района Орловской области
от _____ 20__ г.
№ _____

Условный номер земельного участка	<u>:3У1</u>	
Площадь земельного участка	<u>21000кв.м.</u>	
Система координат	<u>МСК-57</u>	
Обозначение характерных точек границы	Координаты, м	
	Х	У
1	2	3
н1	256033,65	2188012,84
н2	256027,14	2188021,90
н3	255981,11	2188046,58
н4	255811,30	2188123,08
н5	255781,60	2188131,04
н6	255775,07	2188125,42
н7	255768,54	2188119,83
н8	255925,77	2187927,52
н9	255979,71	2187970,18
н1	256033,65	2188012,84

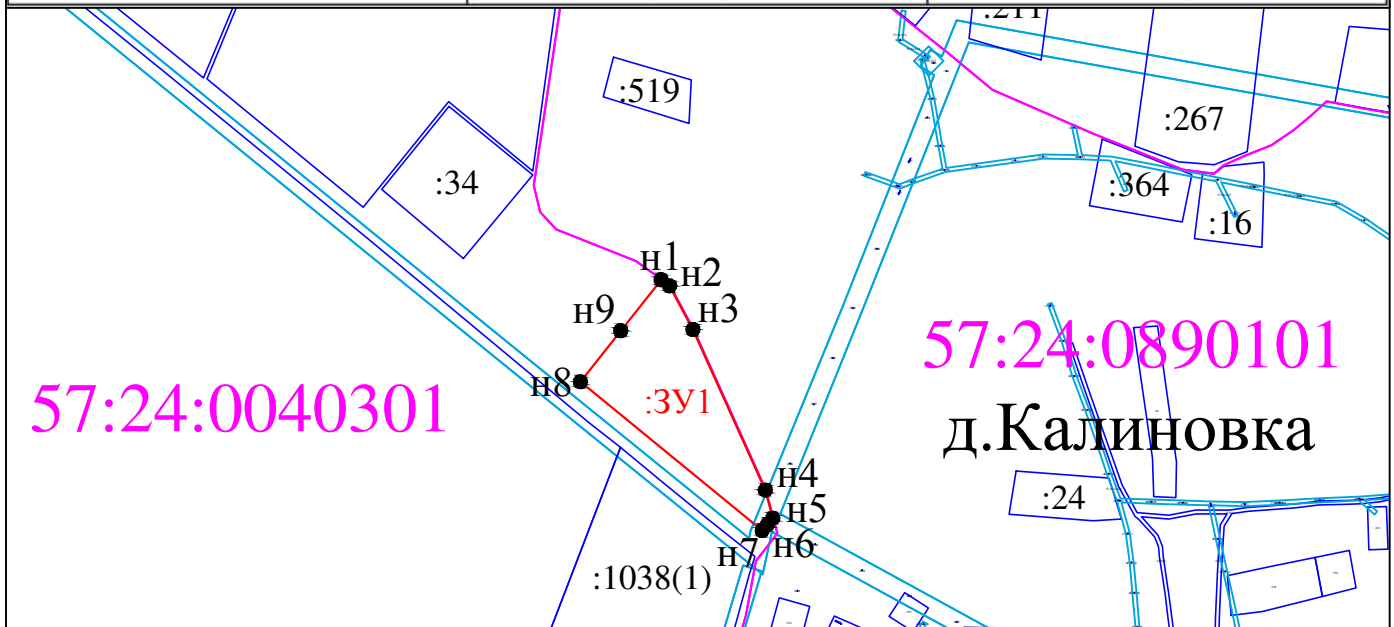

Масштаб 1:8000

- н1 - характерная точка границы, сведения о которой позволяют однозначно определить её на местности
- :3У1 - граница образуемого земельного участка
- 57:24:0040301 - обозначение образуемого земельного участка
- - обозначение кадастрового квартала
- - границы земельных участков, занесенных в ЕГРН
- - границы охранных зон, занесенных в ЕГРН

Заявитель	Адрес (местонахождение) земельного участка	Подготовлено
Гранкина Елена Викторовна	Российская Федерация, Орловская область, Должанский район, д.Калиновка	ООО "Орелземпроект" Кад. инженер
		Небытова В.Л. "__19__" декабря 2022г