


Схема расположения земельного участка на кадастровом плане территории в кадастровом квартале 57:24:0030201

Местоположение: Российская Федерация, Орловская область, р-н Должанский, с/п Кудиновское

Приложение № \_\_\_\_\_ к постановлению администрации от \_\_\_\_\_ № \_\_\_\_\_

Доступ к земельному участку :ЗУ1 через земли общего пользования

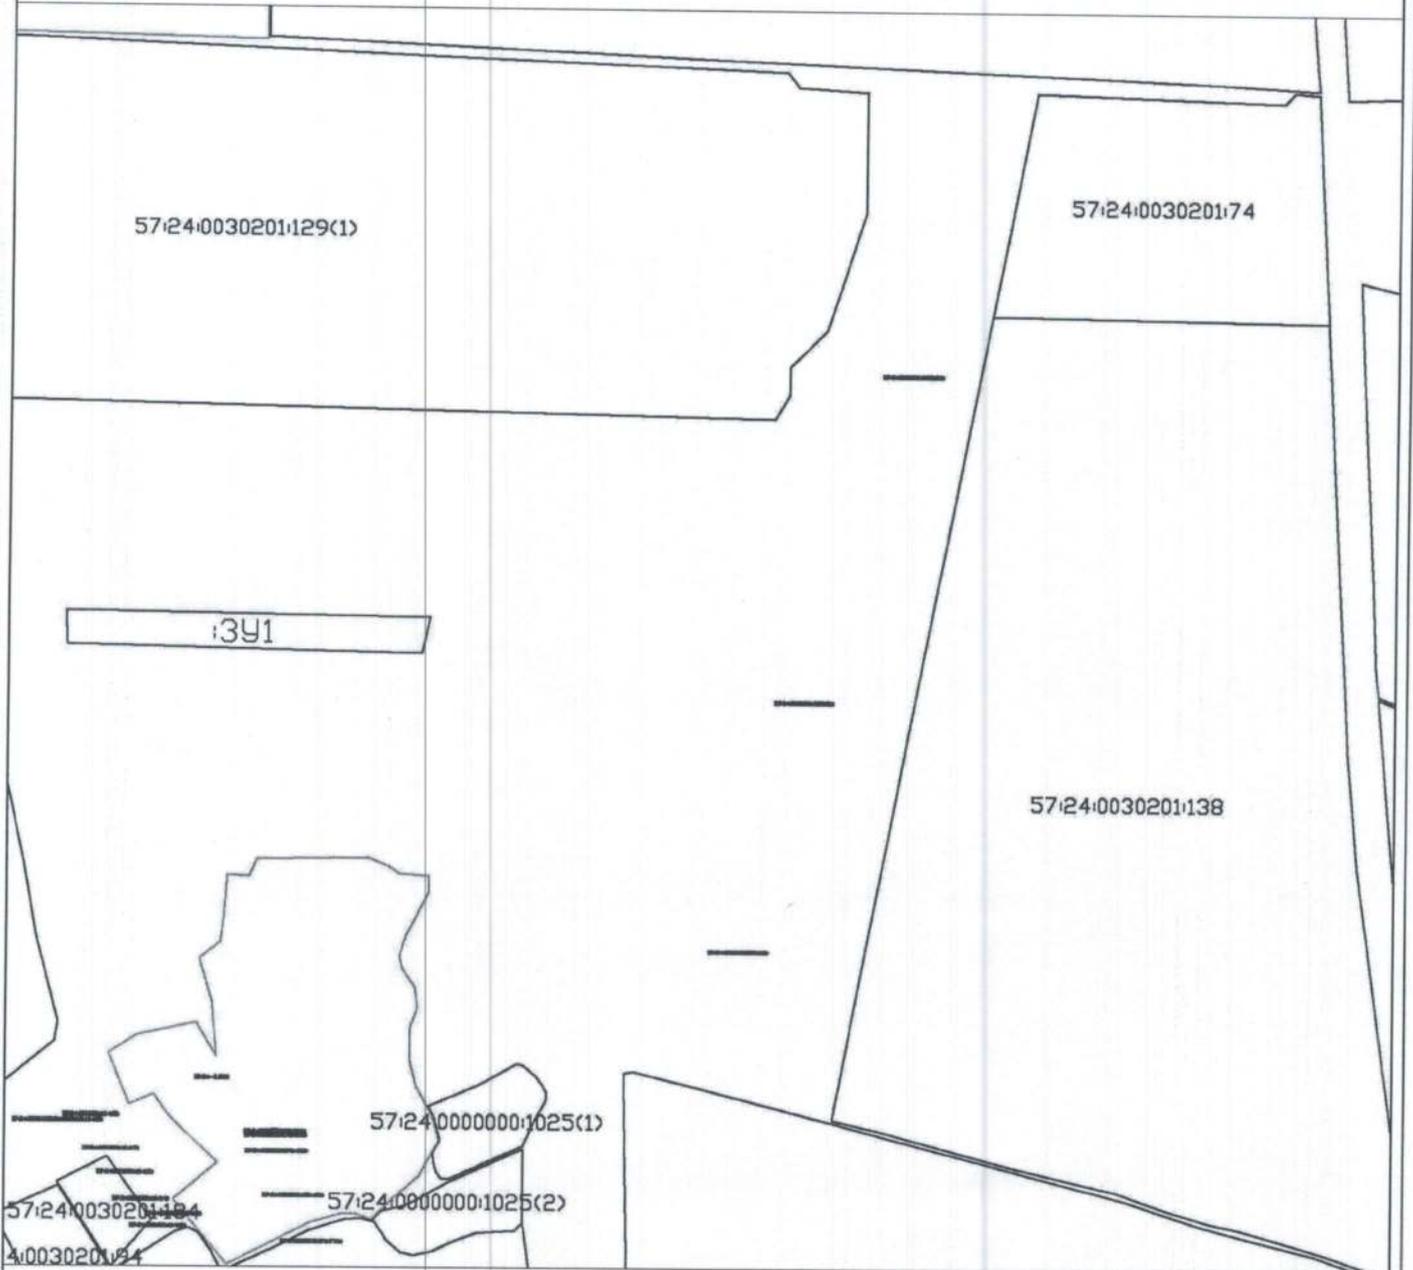

Условные обозначения

- Существующая часть границы имеющаяся в ГКН
- вновь образованная граница земельного участка
- :ЗУ1 Обозначение образуемого земельного участка
- Граница кадастрового деления

Условный номер земельного участка :ЗУ1

Площадь земельного участка 25000м<sup>2</sup>

Масштаб 1:10000

Система координат МСК-57

## Утверждена

(наименование документа об утверждении, включая наименования

органов государственной власти или органов местного

самоуправления, принявших решение об утверждении схемы

или подписавших соглашение о перераспределении земельных участков)

от \_\_\_\_\_ № \_\_\_\_\_

### Схема расположения земельного участка или земельных участков на кадастровом плане территории

Условный номер земельного участка		
Площадь земельного участка $25000\text{м}^2$		
Обозначение характерных точек границы	Координаты, м	
	X	Y
<b>1</b>	<b>2</b>	<b>3</b>
n1	271702.28	2184859.98
n2	271696.17	2185369.14
n3	271644.76	2185357.96
n4	271654.37	2184861.76
n1	271702.28	2184859.98